



АГЕНЦИЯ ПО ГЕОДЕЗИЯ,
КАРТОГРАФИЯ И КАДАСТЪР

Ул. "Павлово", вл. Мусала №1
Тел: 02/818 83 83, Факс: 02/955 53 33
ACAD@CADASTRE.BG • СЪРВИС@CADASTRE.BG

СЛУЖБА ПО ГЕОДЕЗИЯ, КАРТОГРАФИЯ И КАДАСТЪР - ГР. ТЪРГОВИЩЕ


7700, ПОЩЕНСКА КУТИЯ 184, Ул. "ЛИЛИЯ" №2, 0601/67325, 67644,
targovishte@cadastre.bg, БУЛСТАТ 130362903

СКИЦА НА ПОЗЕМЛЕН ИМОТ
№ 15-554387-07.11.2017 г.

Поземлен имот с идентификатор 73626.526.1014

Гр. Търговище, общ. Търговище, обл. Търговище
По кадастралната карта и кадастралните регистри, одобрени със Заповед РД-18-18/17.06.2005 г.
на ИЗПЪЛНИТЕЛЕН ДИРЕКТОР НА АГКК
Последно изменение със заповед: КД-14-25-282/07.07.2011 г. на НАЧАЛНИК НА СГКК - ТЪРГОВИЩЕ
Адрес на поземления имот гр. Търговище, п.к. 7700
Площ: 887 кв.м
Трайно предназначение на територията: Земеделска
Начин на трайно ползване: За земеделски труд и отдиш (съгласно § 4 от ПЗР на ЗСПЗЗ)
Категория на земята при неполивни условия: 4

Координатна система БГС2005

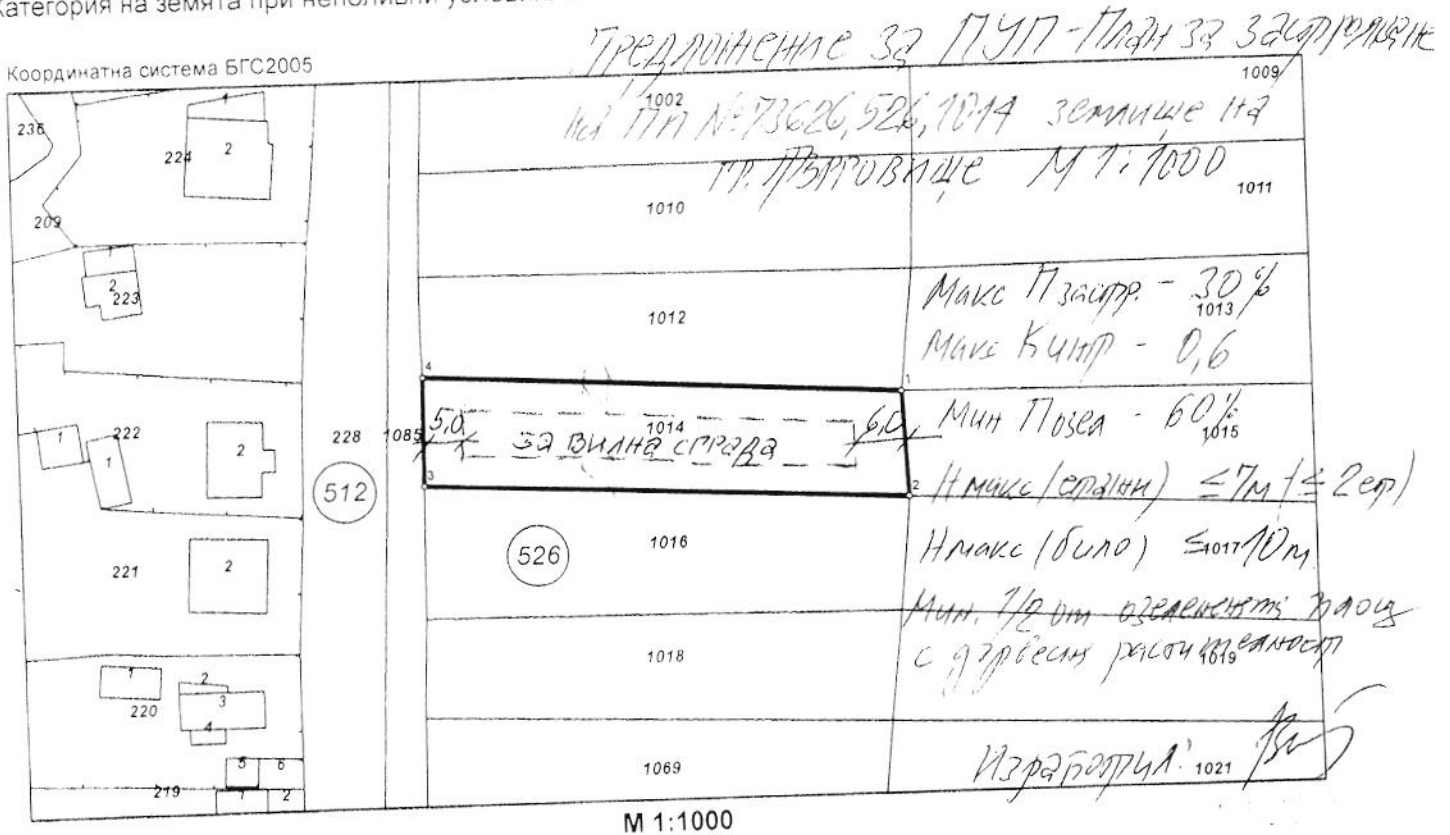

Стар идентификатор: 73626.526.6

Номер по предходен план: 526.1014

Съседни: 73626.526.1085, 73626.526.1016, 73626.526.1017, 73626.526.1015, 73626.526.1013,
73626.526.1012

Собственици:

1. ТАНЕР ИСМАИЛОВ АХМЕДОВ

Няма данни за идеалните части

Нотариален акт № 89 том X рег. 3357 дело 1862 от 10.07.2015г., издаден от Служба по вписванията
гр Търговище

Скица № 15-554387-07.11.2017 г. издадена въз основа на
документ с входящ № 01-349429-06.11.2017 г.



ЗАДАНИЕ ПО ЧЛ. 125 на ЗУТ

за изработване на ПОДРОБЕН УСТРОЙСТВЕН ПЛАН (ПУП)
в обхват: ПИ... 73626, 526, 10.17. Търговище...

Собственик/Възложител: Павел Исмаилов Ахмедов.....

Изходна информация:

- ♦ документ за собственост: ИД № 89 Т.Х. рел. N 33574, 1866 от 10.07.2015г.
- ♦ актуална скица от АК(ОСЗ) №. 15-554387-07.11.2017г.
- ♦ копие/извадка/от предхождащ ПУП за същия имот (или геодезическа снимка)

Мотиви за исканото изработване на ПУП

1. ПУП ще определи възможностите на територията като устройствена зона и устройствени показатели, които ще уточнят инвестиционните намерения.

Желанието ми е да използвам територията за

..... ВМНЗ. СТ.Р.Д.З.

2. Предлагам следните показатели:

- вид на зоната -
- височина на застрояване - ≤ 7 м. (≤ 2 ет.) (Алжакс Умо) ≤ 10 м.
- плътност на застрояване - 30% (по означения червен контур в рамките на имота)
- интензивност на застрояване - 0,6
- озеленяване - 60%

3. ПУП ще определи конкретно предназначение на имота -

..... Зад. ВМНЗ. СТ.Р.Д.З.

4. ПУП ще определи линиите на застрояване -В РАМКИТЕ НА КОИТО ЩЕ СЕ ОСЪЩЕСТВЯВА ДЕЙНОСТТА,

5. Необходимост от изграждане на техническата инфраструктура (път, ток, вода, газ и др.) през имоти, собственост на

Община Търговище
Сградско-старовицка на експлоатационните дружества

5. Въз основа на това задание ще възлага за своя сметка изработването на плана и свързаните с него проектни работи и схеми, съгласно Наредба №8 за обема и съдържанието на съответния ПУП.

6. Срок за реализация на инвестиционното намерение - 5 години от влизане в сила на ПУП

7. Инвестиционното намерение ще се реализира в ЕДИН етапа, а именно

Съставил:

1. арх. В. Стамболиев

Собственик/Възложител:

1. П. Ахмедов