

У А Д А Н И Е П О Ч Л . 1 2 5 н а З У Т

за изработване на ПОДРОБЕН УСТРОЙСТВЕН ПЛАН (ПУП)
в обхват: ПИ. 73626...179, 1017

Собственик/Възложител/: Сезгин Хасанов Сюлейманис

Изходна информация: Нотари №178 т. XVIII рег. 6147 акт. 229 от 01.12.2014

- ♦ документ за собственост: ЦА, №86 том VII рег. 2313 дело 96 от 22.05.2015
- ♦ актуална скица от АК (ОСЗ) №15-473103-28, 09.2017г.
- ♦ копие/извадка/от предходещ ПУП за същия имот (или геодезическа снимка)

Мотиви за исканото изработване на ПУП

1. ПУП ще определи възможностите на територията като устройствена зона и устройствени показатели, които ще уточнят инвестиционните намерения.

Желанието ми е да използвам територията за

Вилна сграда

2. Предлагам следните показатели:

- вид на зоната -
- височина на застрояване - ≤ 7 м. (≤ 2 ет.). Н.мах. Било - 10 м.
- плътност на застрояване - 30% (по означения червен контур в рамките на имота)
- интензивност на застрояване - 0,6
- озеленяване - 60% / 1/2 от площта с дървесна растителност

3. ПУП ще определи конкретно предназначение на имота -

за вилна сграда

4. ПУП ще определи линиите на застрояване - В РАМКИТЕ НА КОИТО ШЕ СЕ ОСЪЩЕСТВЯВА ДЕЙНОСТТА,

5. Необходимост от изграждане на техническата инфраструктура (път, ток, вода, газ и др.) през имоти, собственост на

Община Търговище

ИМОТА НЕ Е ВОДОСНАБДЕН И ЕЛЕКТРОЗАХРАНЕН.

ЗАХРАНВАНЕ СЪГЛАСНО СТАНОВИЩА НА ЕКСПЛУАТАЦИОННИТЕ

5. Въз основа на това задание ще възлага за своя сметка Д-ВА изработването на плана и свързаните с него проектни работи и схеми, съгласно Наредба №8 за обема и съдържанието на съответния ПУП.

6. Срок за реализация на инвестиционното намерение - 5 ... години от влизане в сила на ПУП

7. Инвестиционното намерение ще се реализира в 1 ... етапа, а именно

Съставил:

1 вх. А. Софиев

Собственик/Възложител: Сезгин Хасанов

1 вх. Сезгин



АГЕНЦИЯ ПО ГЕОДЕЗИЯ,
КАРТОГРАФИЯ И КАДАСТЪР

София 1618, кв. Павлово, ул. Мусала №1
ТЕЛ.: 02/818 83 83, ФАКС: 02/955 53 33
ACAD@CADASTRE.BG • WWW.CADASTRE.BG

СЛУЖБА ПО ГЕОДЕЗИЯ, КАРТОГРАФИЯ И КАДАСТЪР - ГР. ТЪРГОВИЩЕ

7700, ПОЩЕНСКА КУТИЯ 184, Ул. "ЛИЛИЯ" №2, 0601/67325; 67644,
targovishte@cadastre.bg, БУЛСТАТ: 130362903

СКИЦА НА ПОЗЕМЛЕН ИМОТ
№ 15-473103-28.09.2017 г.

Поземлен имот с идентификатор 73626.179.1017

Гр. Търговище, общ. Търговище, обл. Търговище

По кадастралната карта и кадастралните регистри, одобрени със Заповед РД-18-18/17.06.2005 г.
на ИЗПЪЛНИТЕЛЕН ДИРЕКТОР НА АГКК

Последно изменение със заповед: няма издадена заповед за изменение в КККР

Адрес на поземления имот: гр. Търговище, п.к. 7700, местност КОВАНЛЪКА


Площ: 2956 кв.м

Трайно предназначение на територията: Земеделска

Начин на трайно ползване: За земеделски труд и отдых (съгласно § 4 от ПЗР на ЗСПЗЗ)

Категория на земята при неполивни условия: 4

Координатна система БГС2005

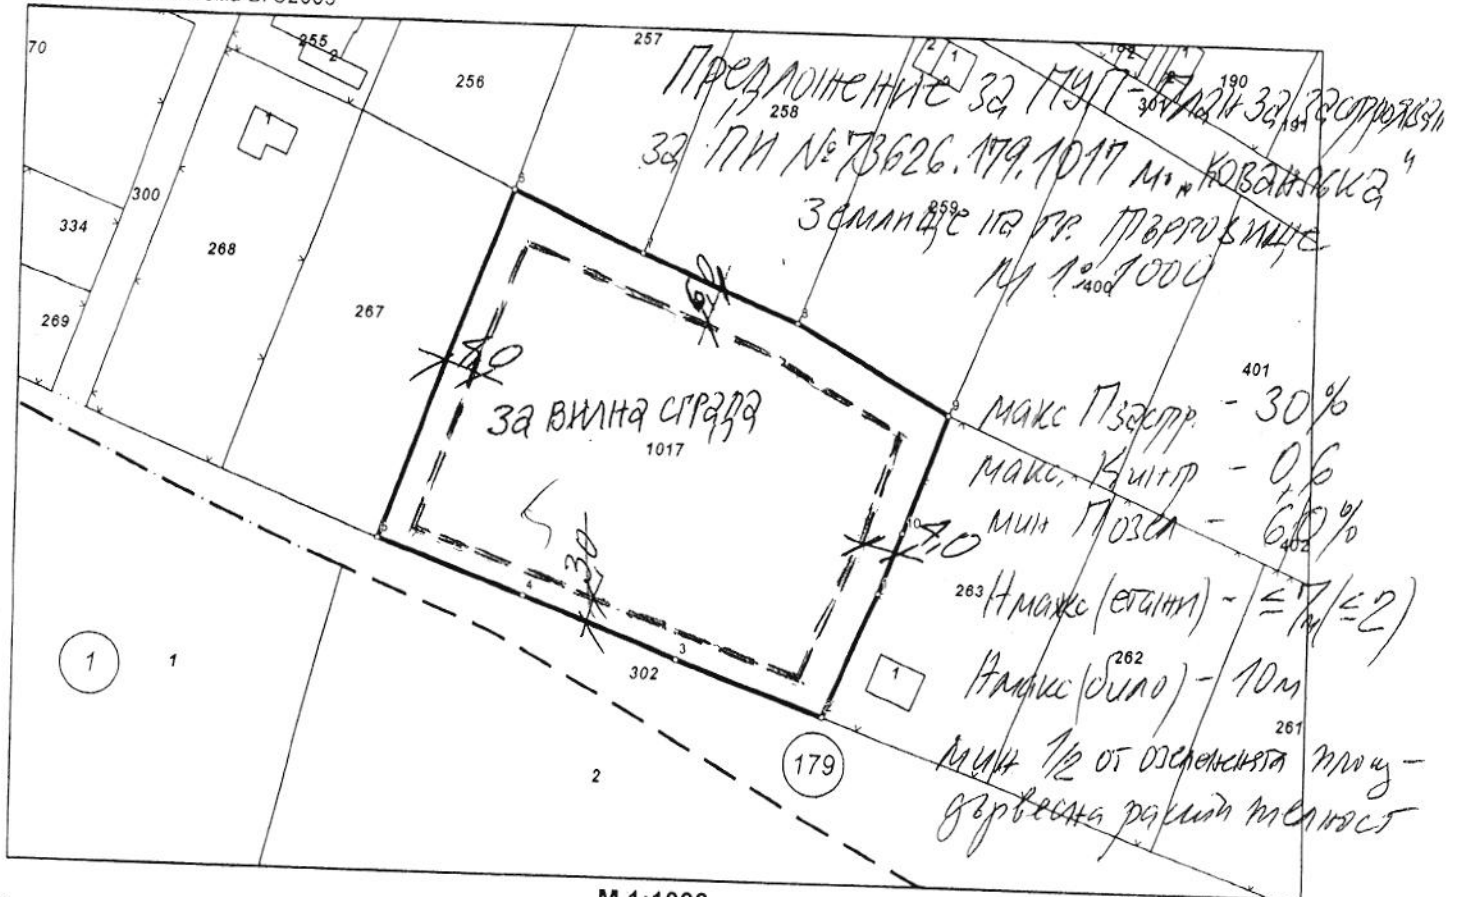

М 1:1000

Стар идентификатор: 73626.179.266; 73626.179.265; 73626.179.264

Номер по предходен план: няма

Съседни: 73626.179.263, 73626.179.400, 73626.179.259, 73626.179.258, 73626.179.257, 73626.179.256,
73626.179.267, 73626.179.302

ИЗВЕЩАНИЕ

Скица № 15-473103-28.09.2017 г. издадена въз основа на документ с входящ № 01-288485-18.09.2017 г.

11.09.2017

Инж. Рени Митева