


ЧАСТИЧНО ИЗМЕНЕНИЕ НА
ПОДРОБЕН УСТРОЙСТВЕН ПЛАН
ЗА КВ.43, УПИ VI
с.Дралфа

ПЛАН ЗА РЕГУЛАЦИЯ
М 1:1000

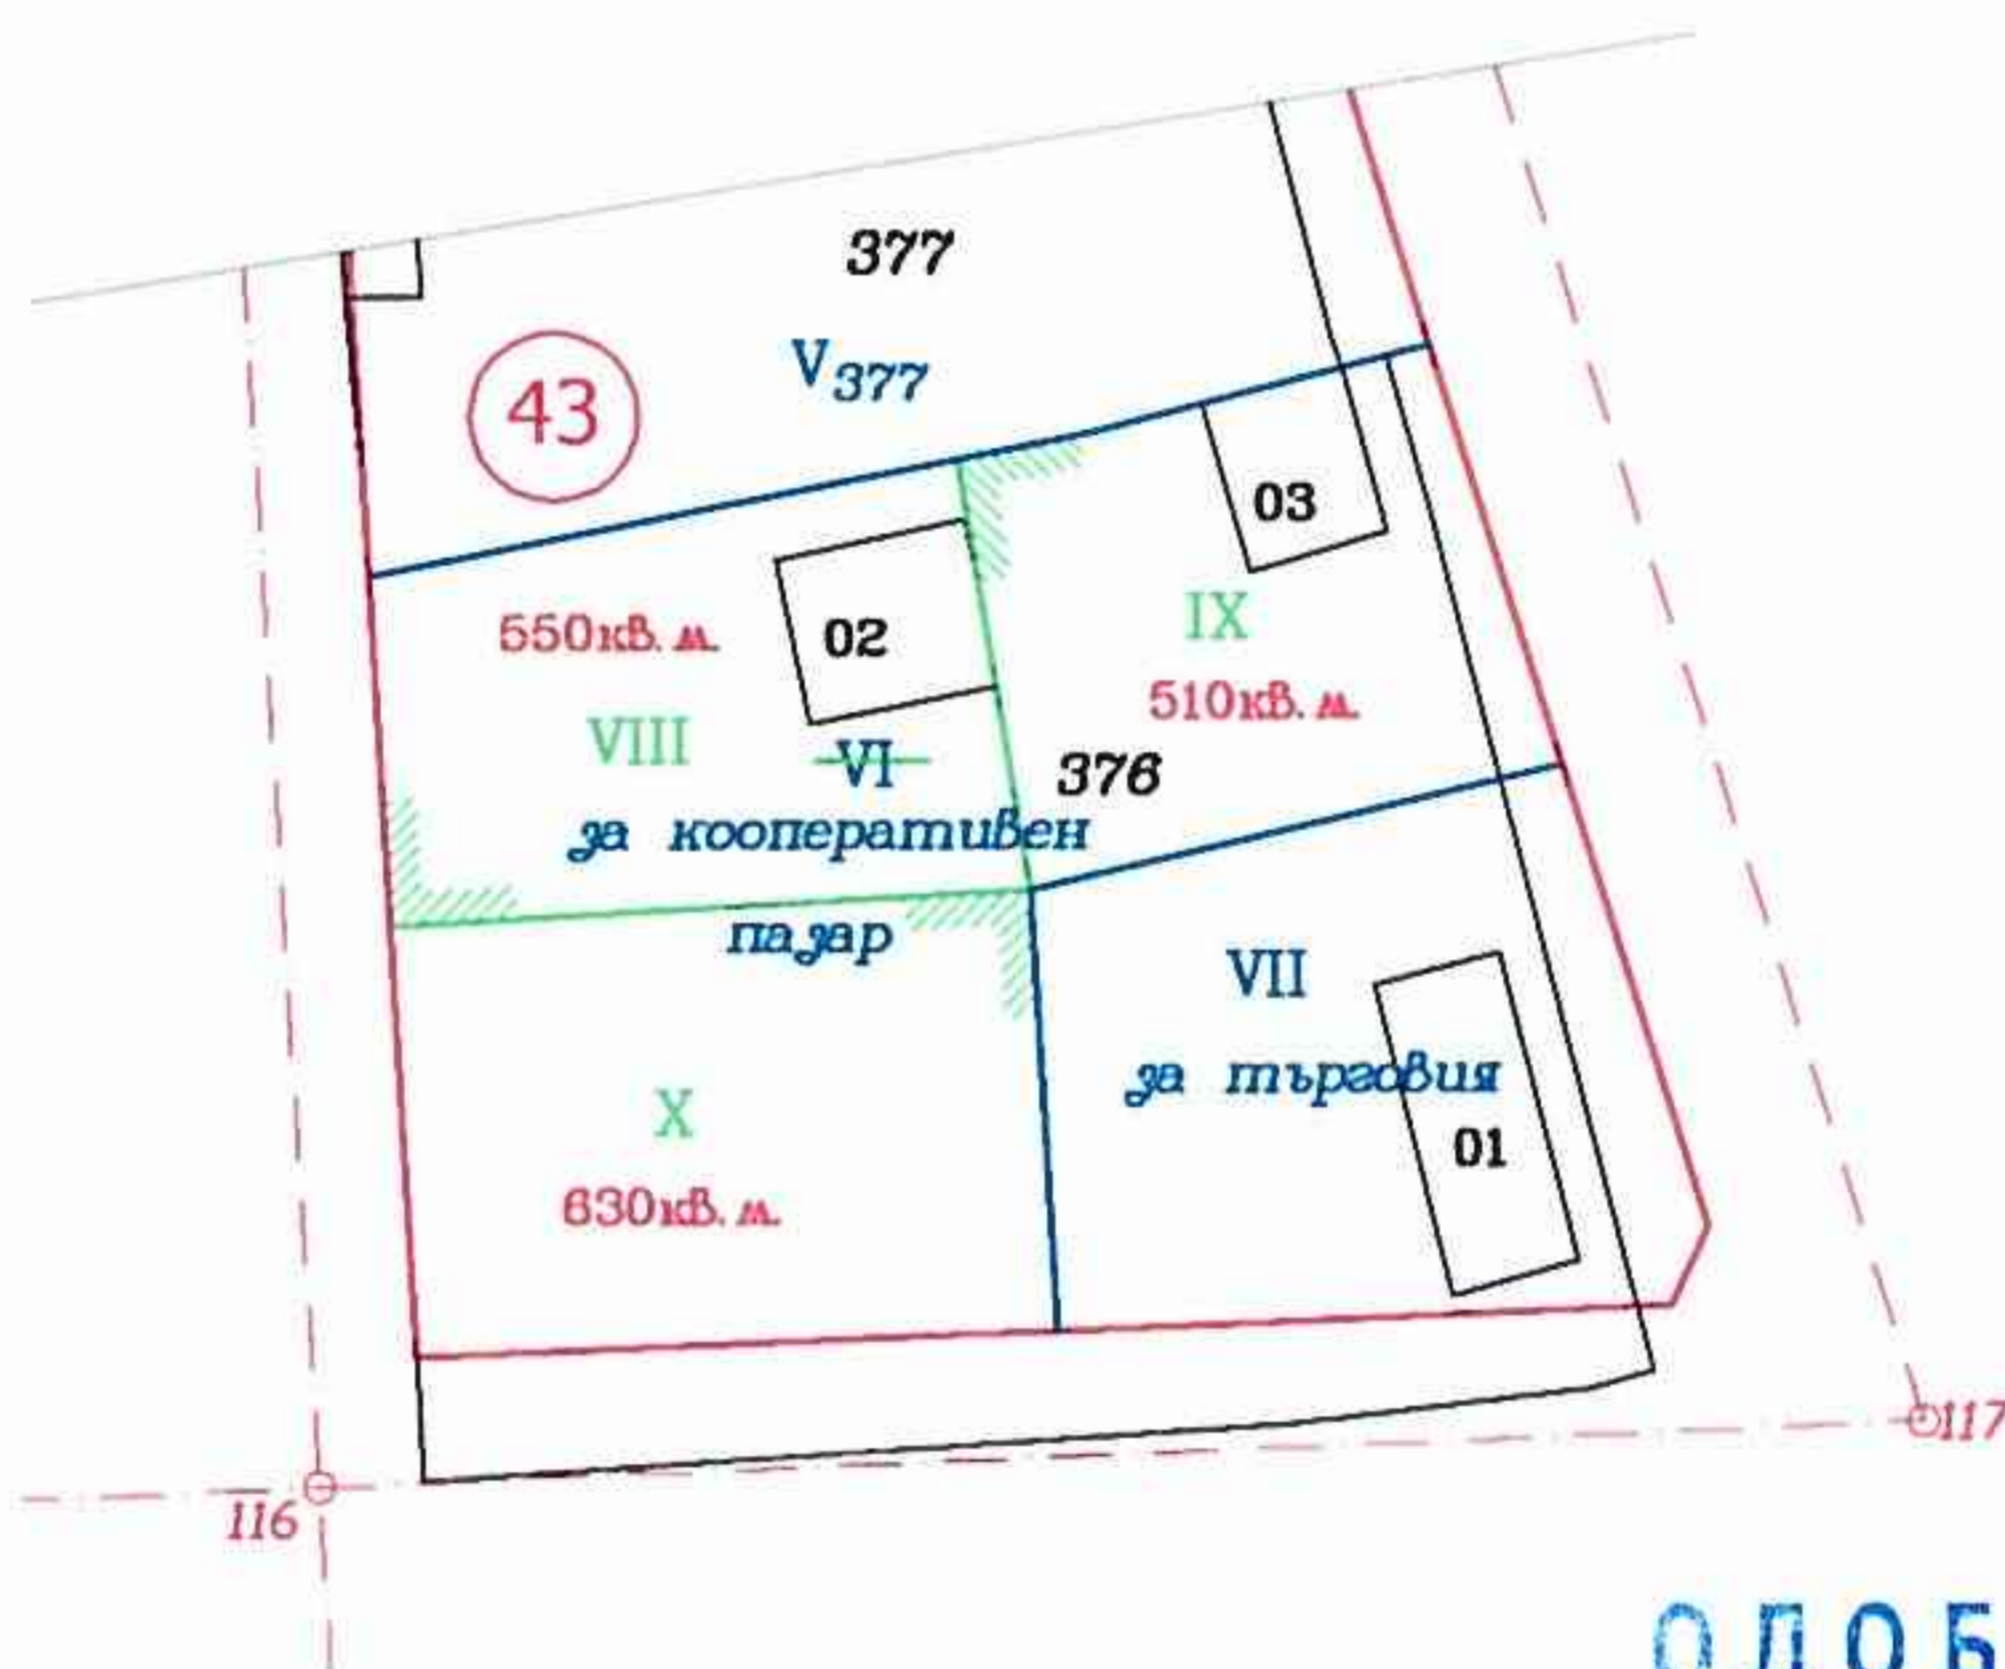

ОДОБРЯВАМ

ЗАПОВЕД № 30-21 / 28.04.2015г.

КМЕТ:
/Д-р Кр.Мирев/



Изготвил служебно:
/Т.Петкова/