

ОБЩИНА ТЪРГОВИЩЕ
Почт. код 7700, тел.: 68700

Регистрант: Интелекстата


СК-ТСУ-683/19.06.15г.

СКИЦА

МАЩАБ 1:1000

На поземлен имот №119, кв.36
по плане на гр.(с.) Миладиновци
Община Търговище Мюсюлманско
имотът е записан на настоятелство
н.в. №17, т. II, дело №631/1999г.

СЛУЖИ ПО §4, ал. 1, т. 2 от
ПЗР на ЗКИР

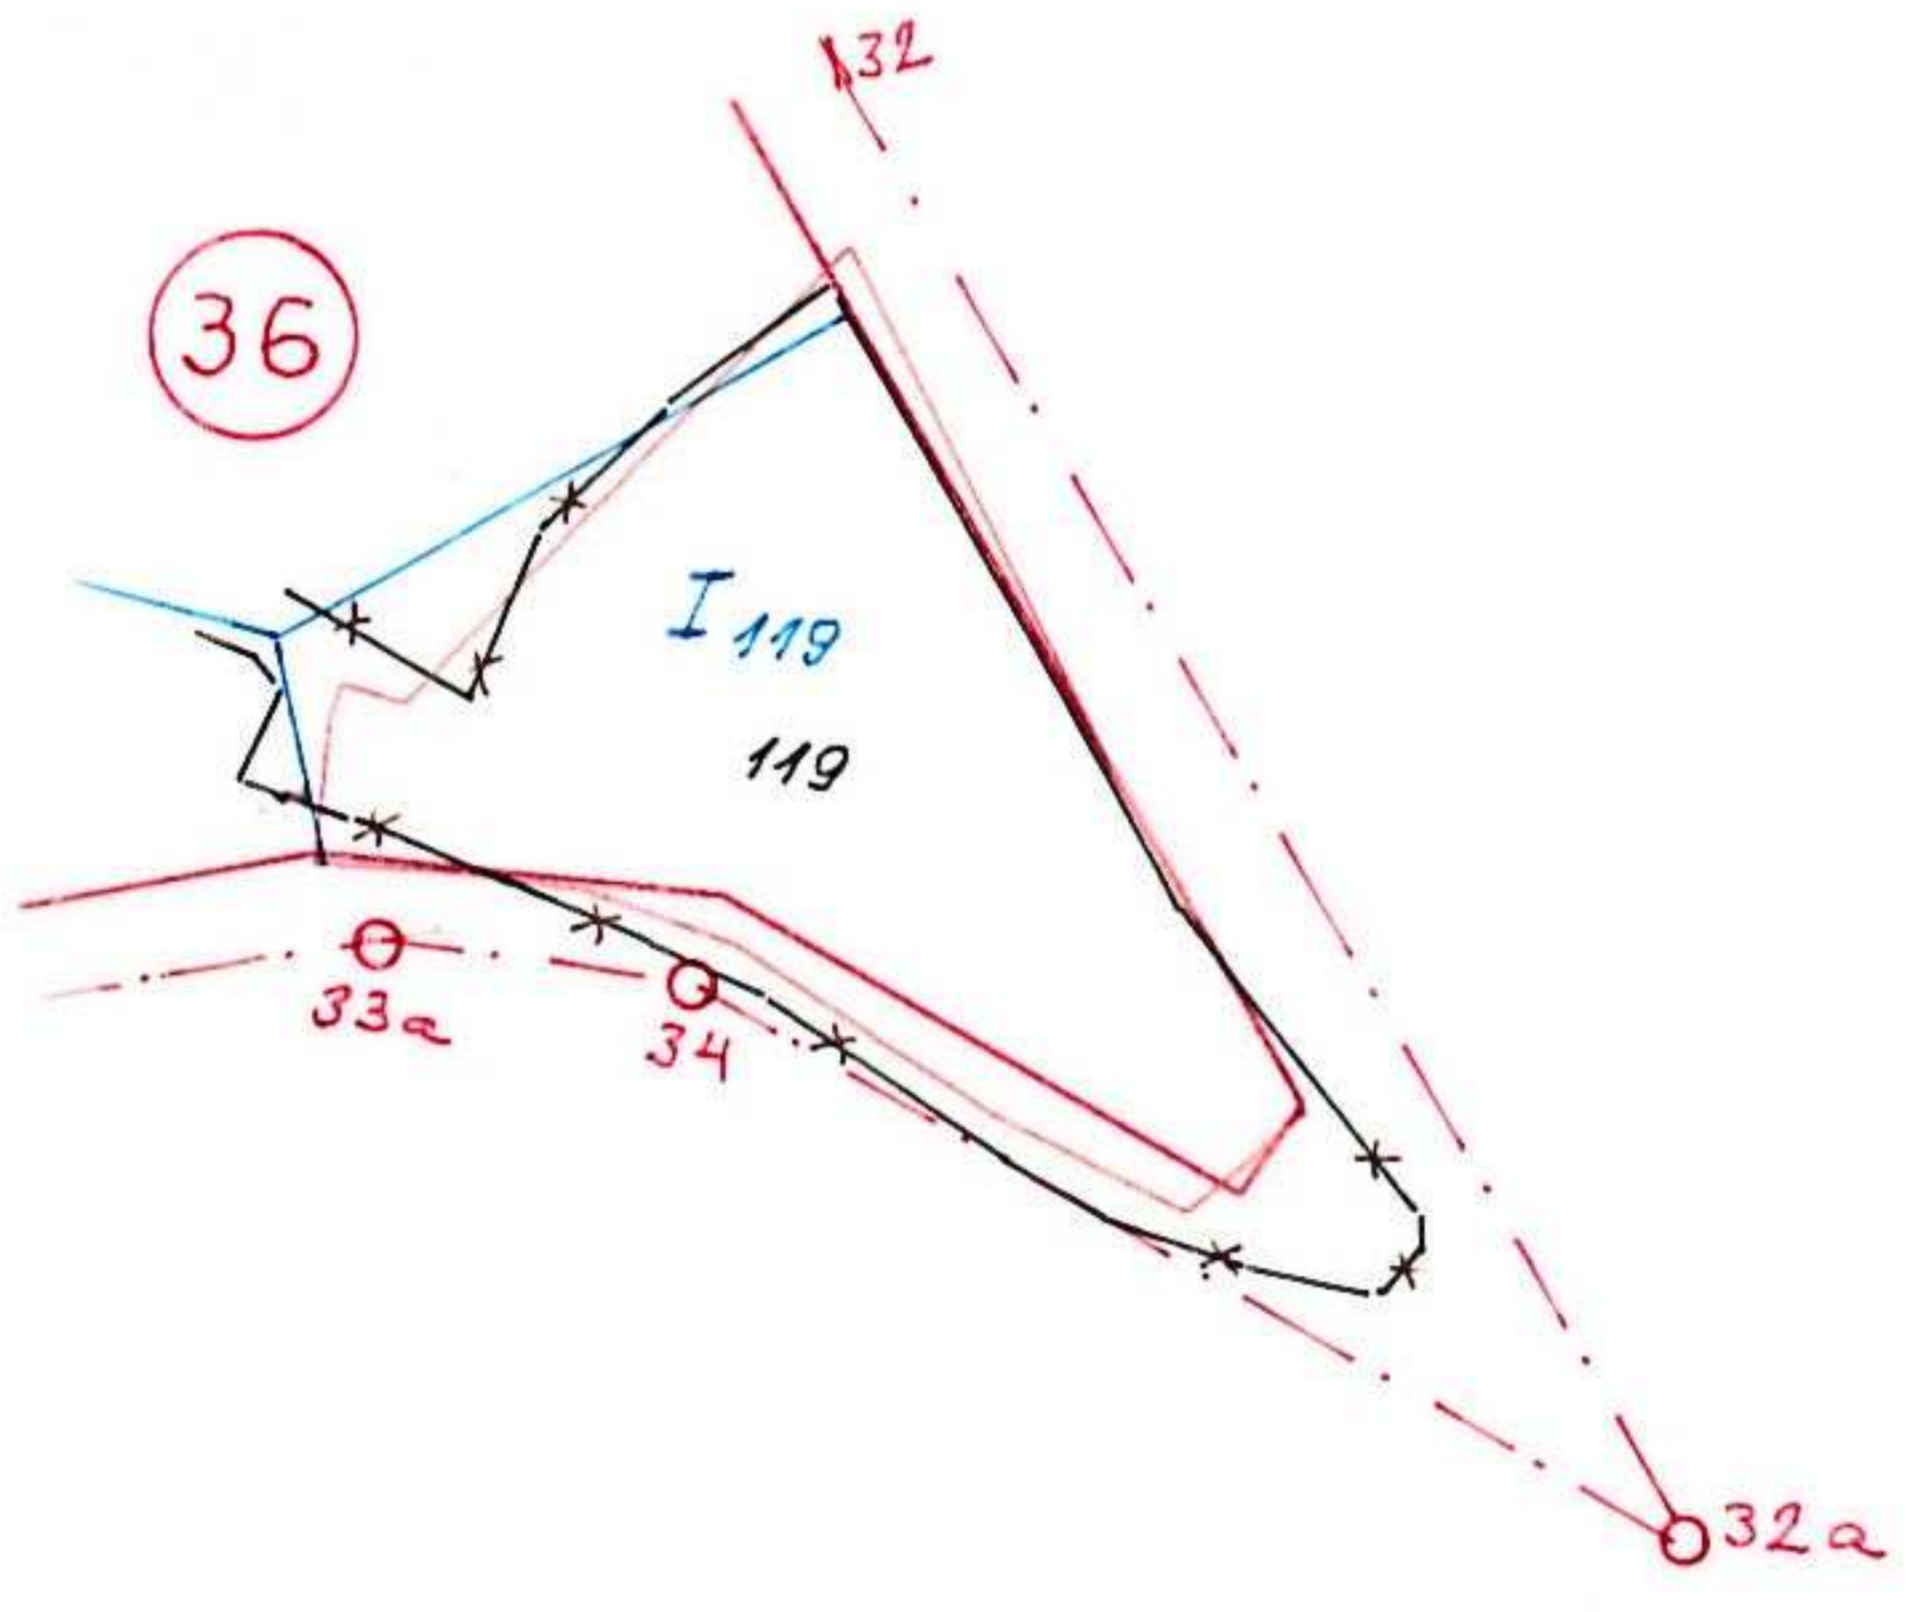

ОДОБРЯВАМ

ЗАЛОВОД № 3-0-37/25.06.2015г.

КМЕТ: *[Signature]*
/Д-р Ар. Ар. Ар./



УТВЕРЖАВА СЪС ЗАП. №	624	ОТ	23.02.1928г.
Копирана:	<i>[Signature]</i>		
Изчислена:	<i>[Signature]</i>		
Проверил:	<i>[Signature]</i>		
гр. Търговище			04.06.2015г.