


ЧАСТИЧНО ИЗМЕНЕНИЕ НА
ПОДРОБЕН УСТРОЙСТВЕН ПЛАН
за УПИ VII, кв. 16
с.Съединение, общ.Търговище

ПЛАН ЗА РЕГУЛАЦИЯ
М 1:1000

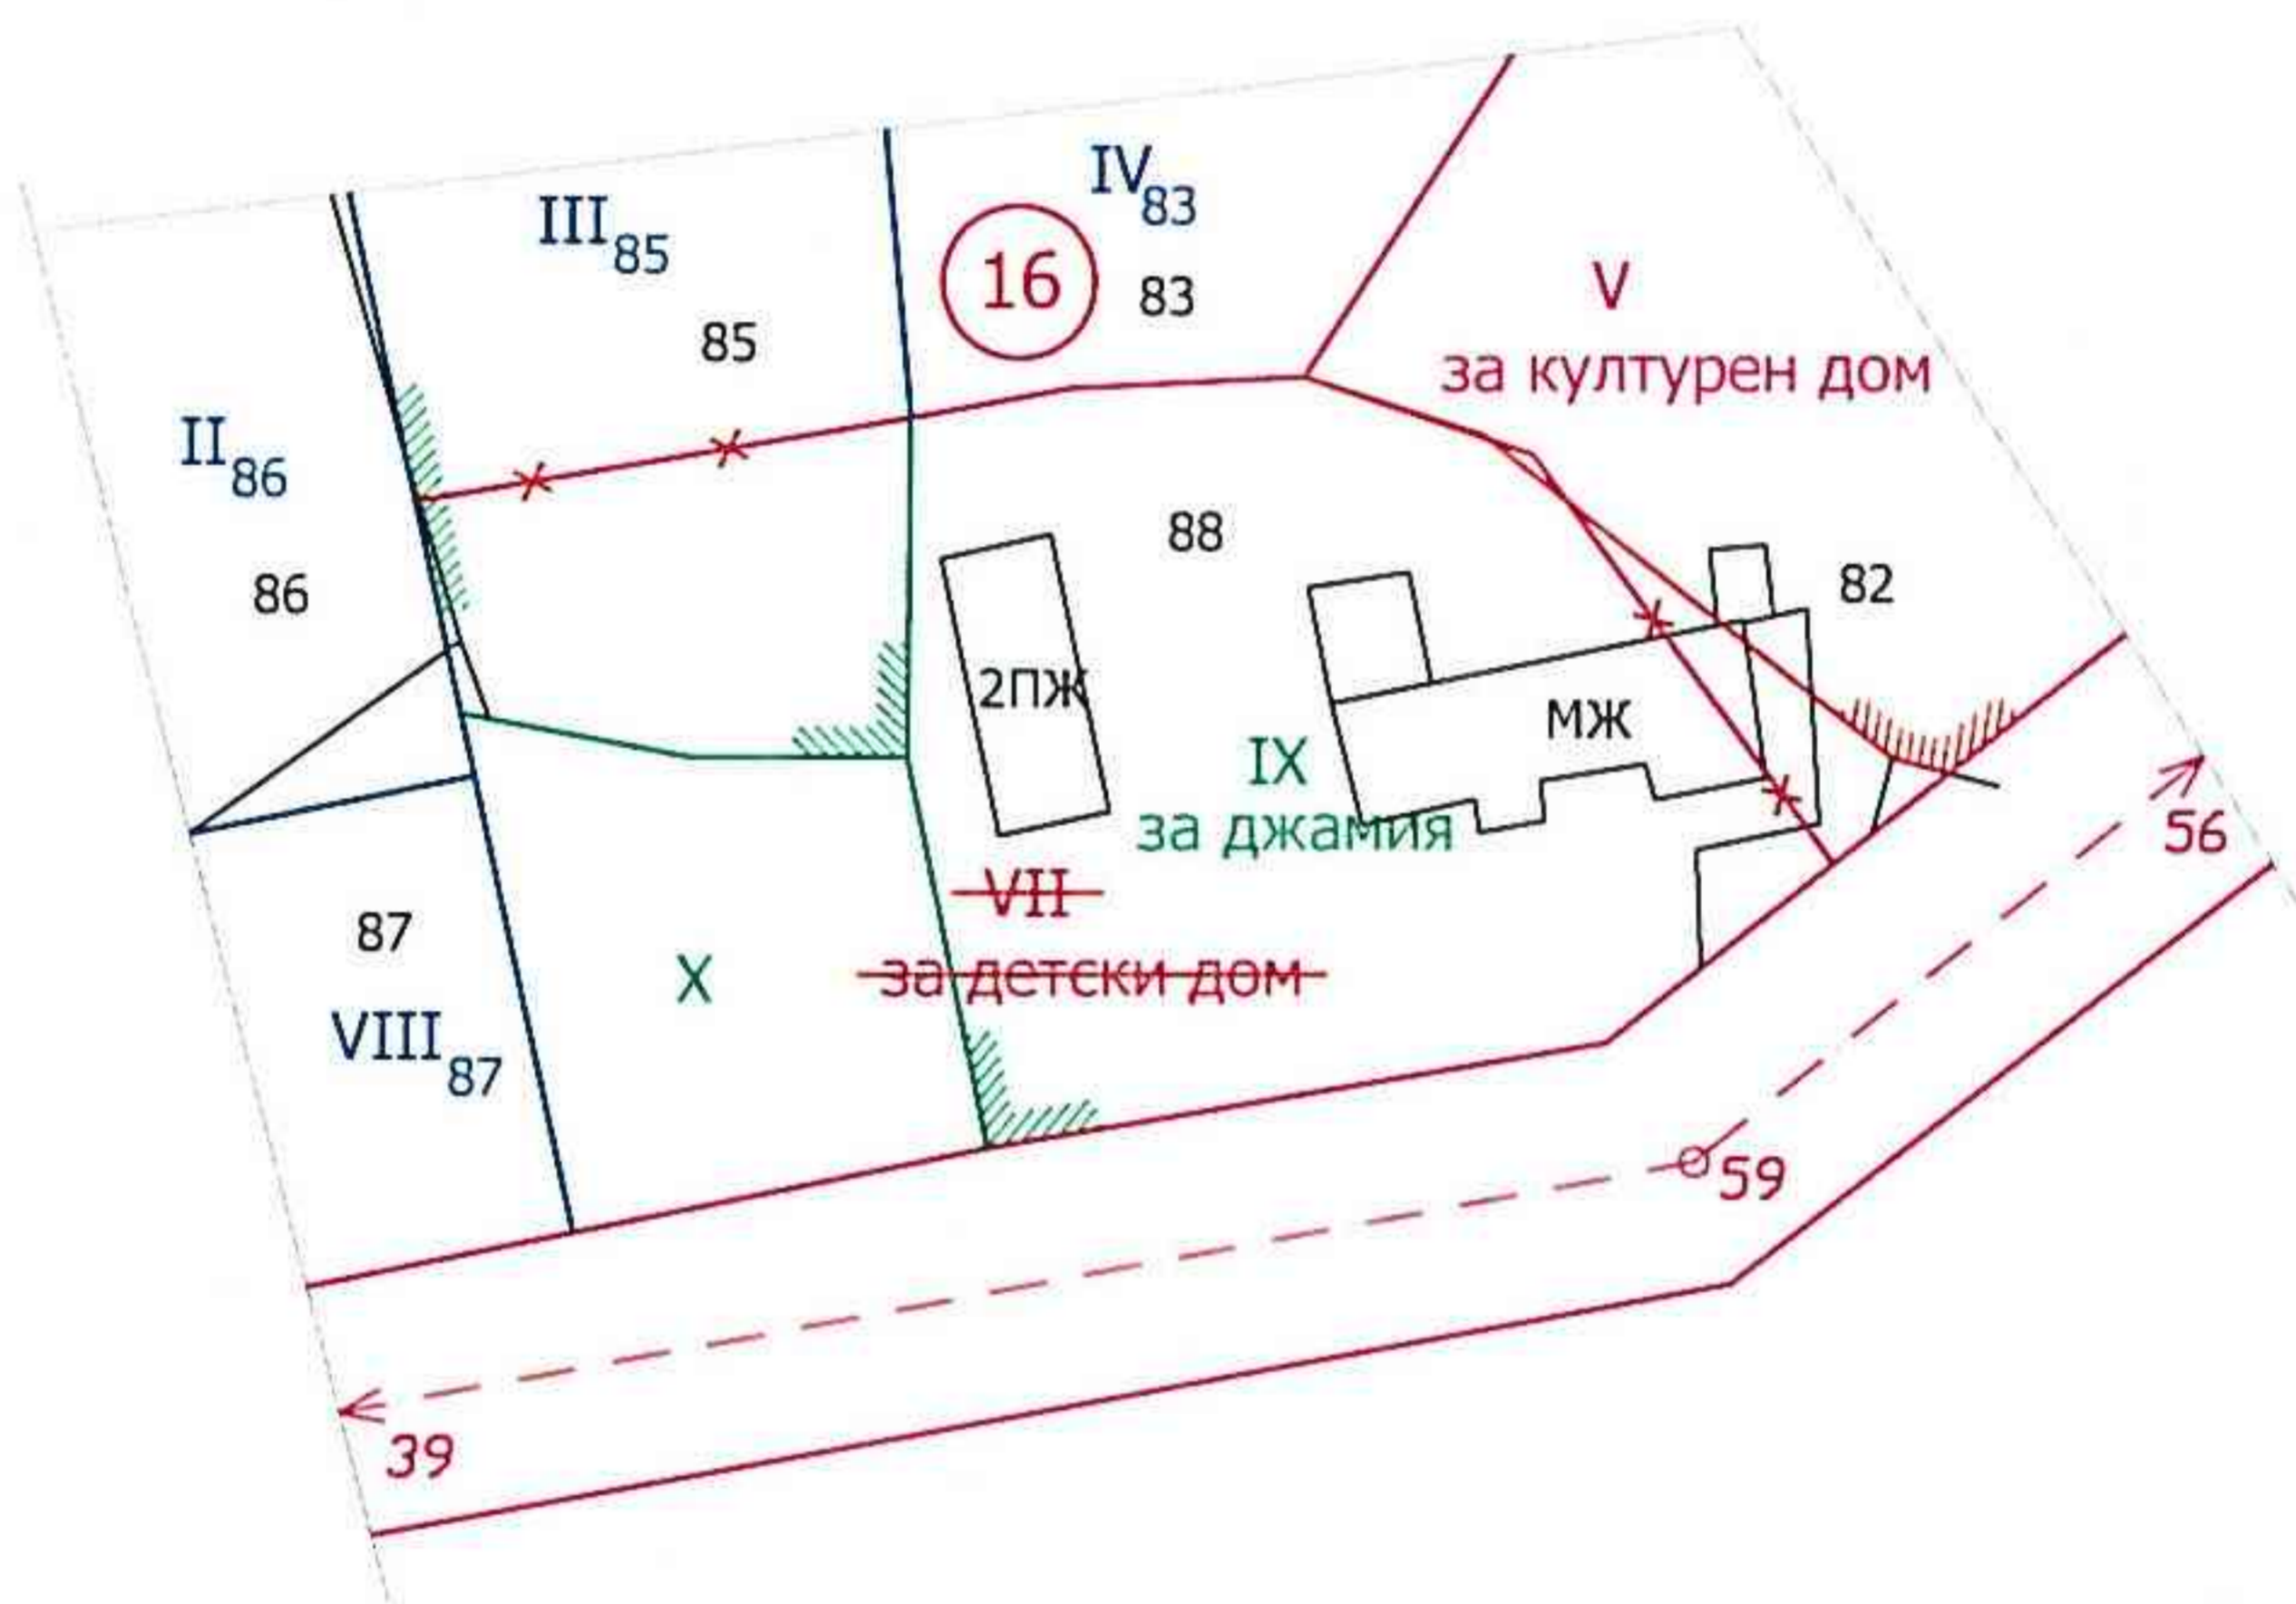

ПРОЕКТАНТ:

ПЪЛНА ПРОЕКТНА РАБОТА	ТЕХНИЧЕСКА КОМПЕТЕНТНОСТ
	арх. ГАЛЯ Х. ЦОНЕВА
	Per. №: 02126
дата.....	подпис.....

ВЪЗЛОЖИТЕЛ:

ОДОБРЯВАМ

ЗАКЪЗВЕД № В-0 47/21.08.2015г.

КМЕТ: /Д-р Кр. Мирва