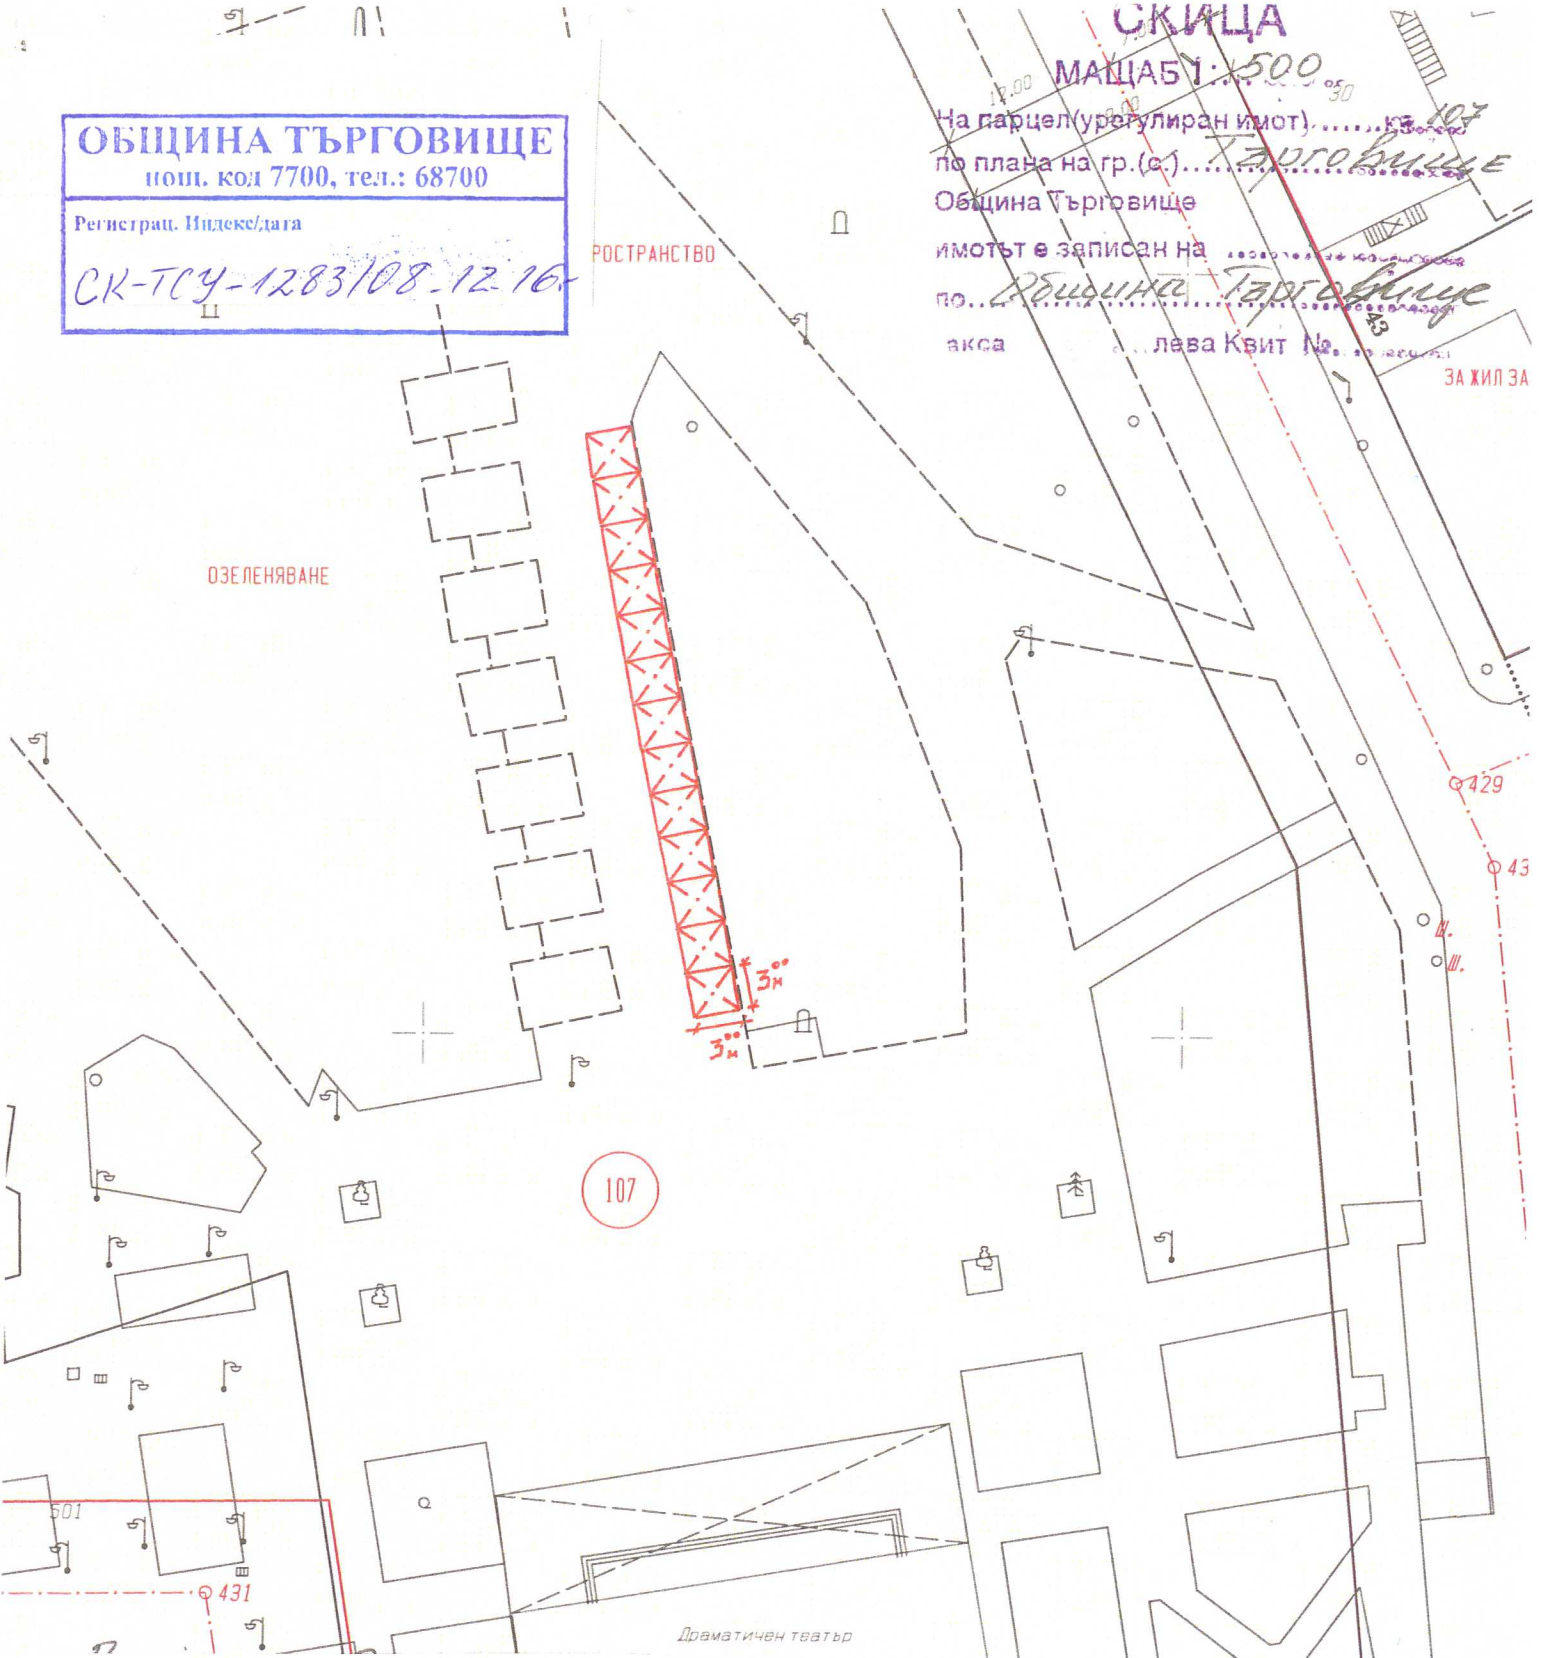


ОБЩИНА ТЪРГОВИЩЕ
 ПОШ. КОД 7700, ТЕЛ.: 68700

Регистрац. Индекс/дата
 СК-ТСУ-1283108-12.16

СКИЦА
 МАЩАБ 1:500

На парцел (урегулиран имот).....
 по плана на гр. (с.).....
 Община Търговище
 имотът е записан на
 по.....
 акса лева Квит №.....



*Схема на временни
 търговски обекти за коледен
 базар - Търговище. 13бр. шабри 3м/3м.*

ОБЩИНА ТЪРГОВИЩЕ
 СЪГЛАСУВАМ И ОДОБРЯВАМ

ГЛА. АРХИТЕКТ.....
 ГЛА. ТЪРГОВИЩЕ.....



Утв. рег. е утвърдена със зап. № 336 от 1999
 Дв. рег. е утвърдена със зап. № IX3536 от
 Копирал:
 Изчислял:
 Проверил:
 м. Търговище

2016