



ЧАСТИЧНО ИЗМЕНЕНИЕ НА
ПОДРОБЕН УСТРОЙСТВЕН ПЛАН
за УПИ I в квартал 22
село Мировец, община Търговище

ПЛАН ЗА РЕГУЛАЦИЯ
М 1:1000

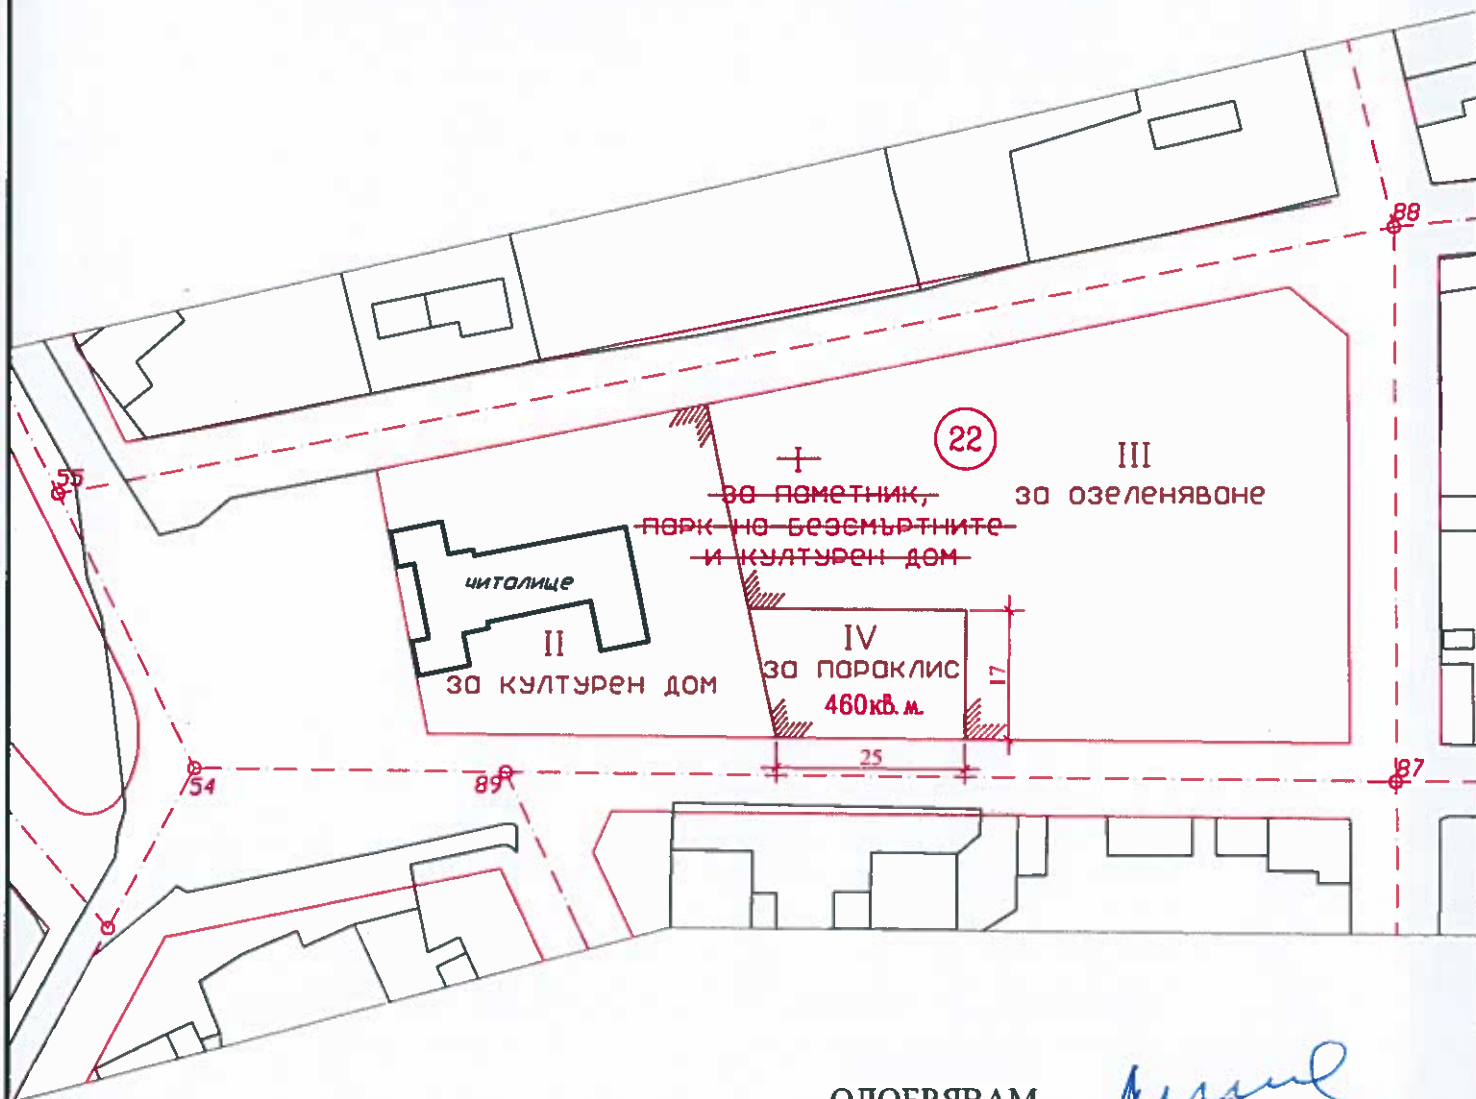

Служебно изготвил: 
/инж. Т. Керемидчиева/

ОДОБРЯВАМ

Заповед №
3-01-131/21.02.2017г.

ЗАМ.-КМЕТ

/Валентин Велчев/

За кмет

съгласно Заповед № 3-01-131/21.02.2017 г.

