


ПОДРОБЕН УСТРОЙСТВЕН ПЛАН
за УПИ II и УПИ IV в квартал 22
село Мировец, община Гърговище

ПЛАН ЗА ЗАСТРОЯВАНЕ
М 1:1000

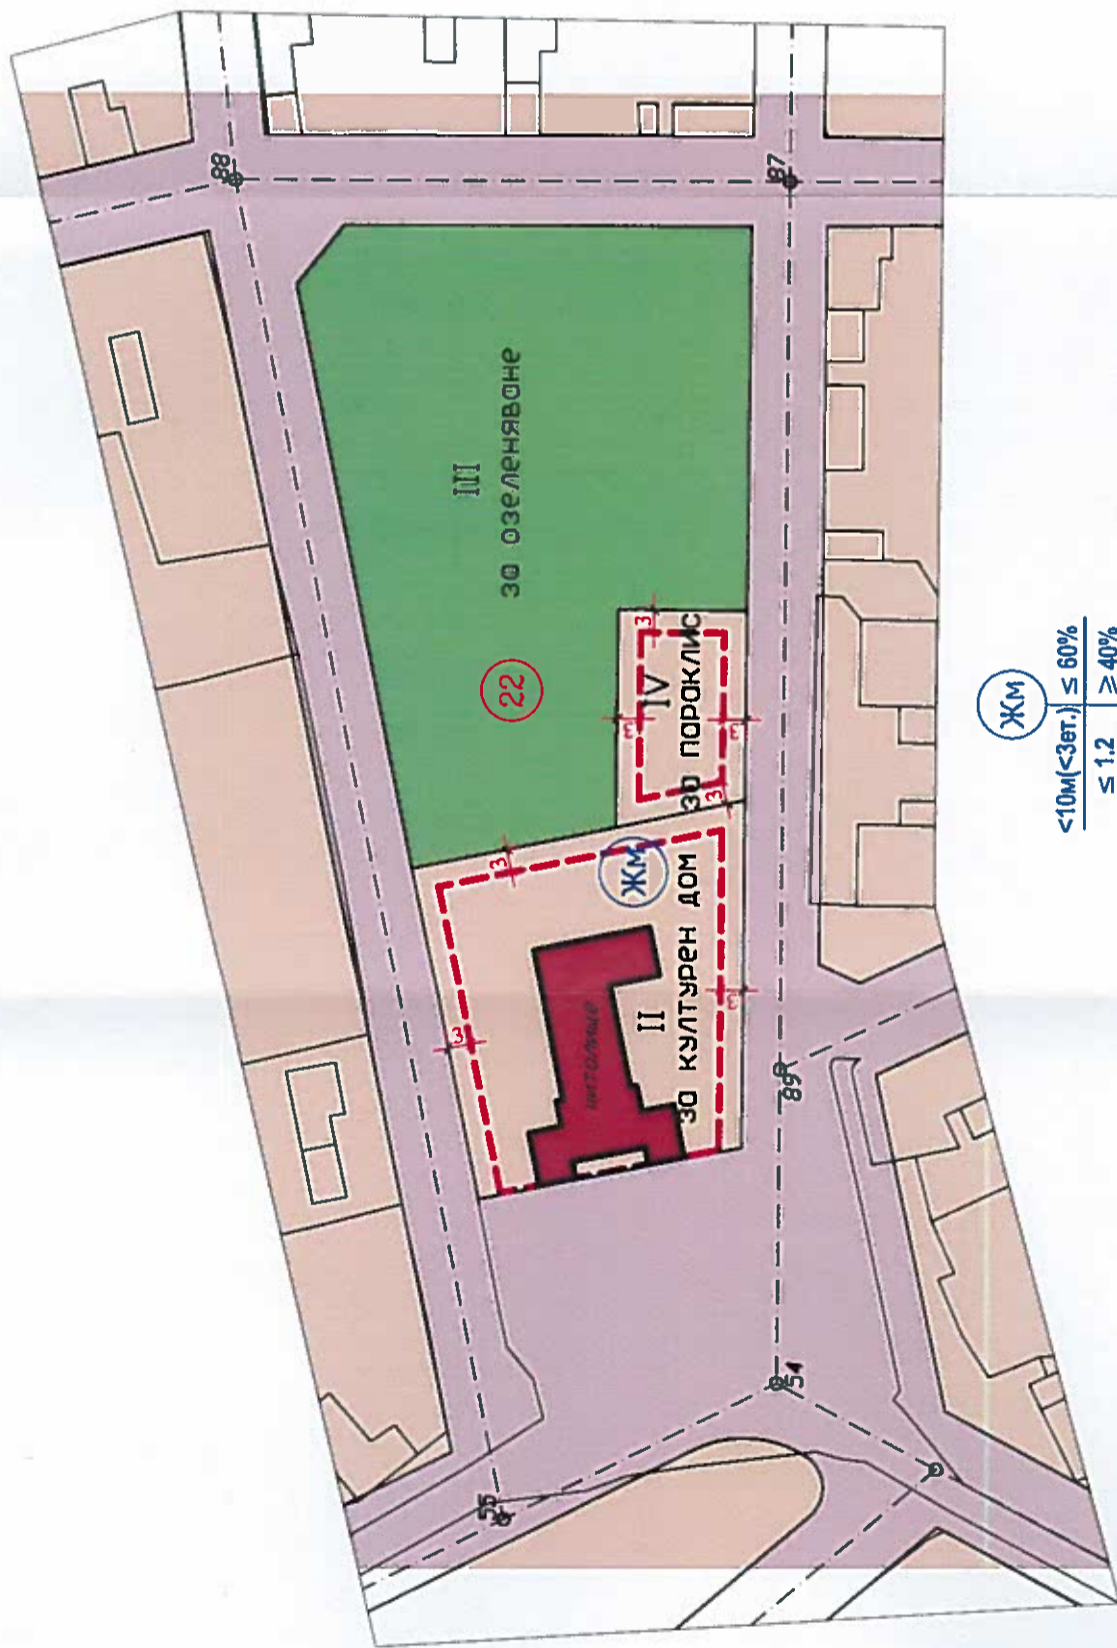

ЖКМ
 $\frac{<10m(<3\text{ет.})}{\leq 1.2} \leq 60\%$
 $\geq 40\%$
 е Гкамбанария $\leq 15\text{м}$

ЛЕГЕНДА:

- Устройствена жилищна зона с малка височина ЖКМ
- Поземлени имоти за озеленяване
- Улицы
- Общественно-обслужващи сгради (съществуващи)
- Ограничителна линия на застрояване

ОДОБРЯВАМ

Заповед № 3-0-14/15.02.2017 г.

ЗАМ.-КМЕТ

/Валентин Велчев/

За кмет

съгласно Заповед № 3-01-131/21.02.2017 г.



Служебно изготвил:

/арх. Д. Димитрова/

Квартал	Номер на УПИ	Устройствена зона	Поземлен имот с устанавено предназначение	Етажност / височина в м	h камбанария	Градоустройствени параметри			Начин на застрояване	
						плътност на застрояване %	интензивност	озеленена площ %	свободно	свързано в два съседни имота
30	IV	ЖКМ	за параклис	$\leq 3(\leq 10)$	≤ 15	$\leq 60\%$	≤ 1.2	$\geq 40\%$	●	свързано в два съседни имота
30	II	ЖКМ	за културен дом	$\leq 3(\leq 10)$		$\leq 60\%$	≤ 1.2	$\geq 40\%$	●	свързано