
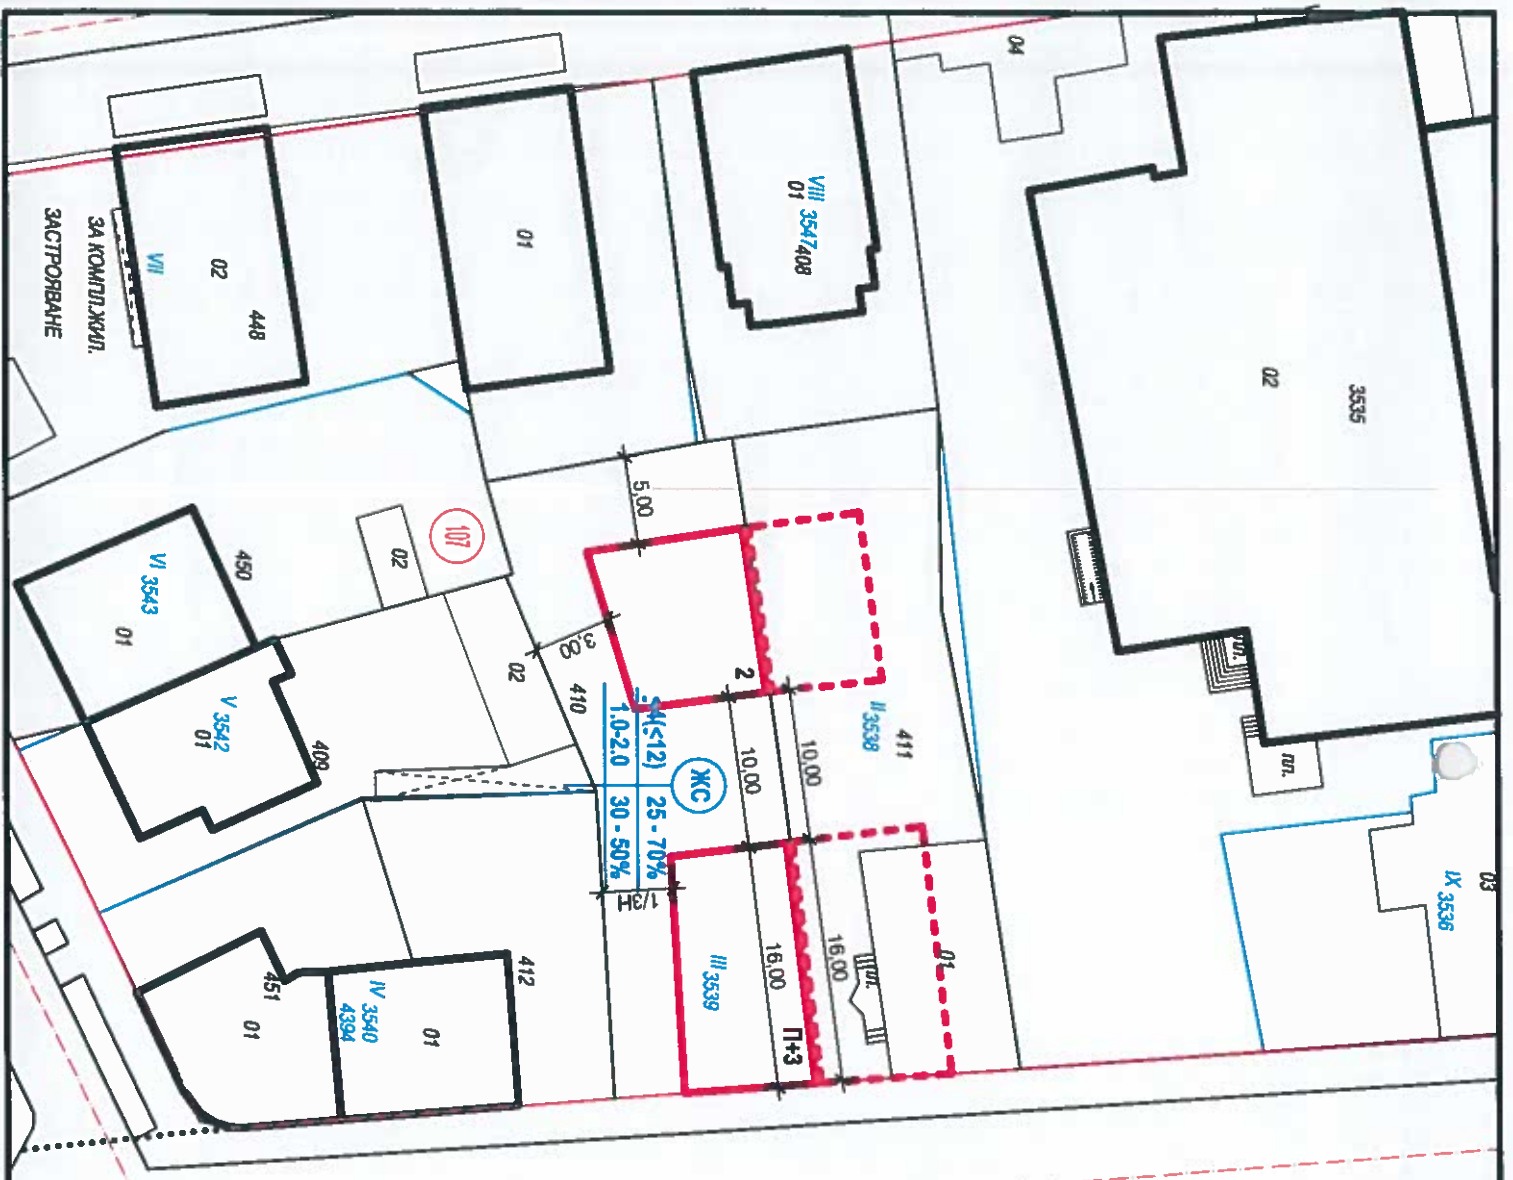
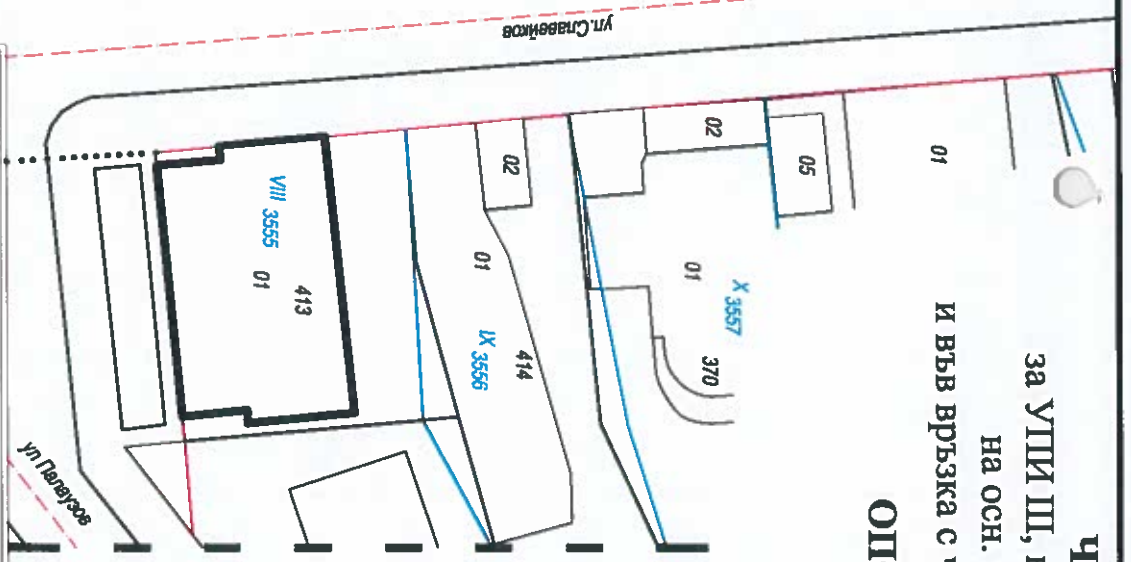


**ЧИ на ПУП**  
 за УПИ Ш, кв. 107, гр. Търговище  
 на осн. чл. 135, ал. 3, от ЗУТ  
 и във връзка с чл/134, ал.2, т.6 от ЗУТ

**ОПОРЕН ПЛАН**  
 М 1:500

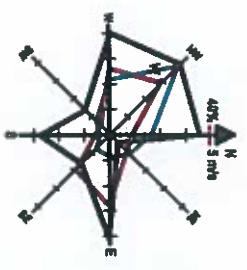

Възложител:	"Ренстрой" ЕООД, гр. Търговище	
Част ПУП:	Фаза: "радоустройство"	2016 год.
М 1:500	Опорен план	Лист: 1/2

Проект: ЧИ на ПУП - План за застрояване на  
 УПИ Ш-3539, кв. 107, гр. Търговище