
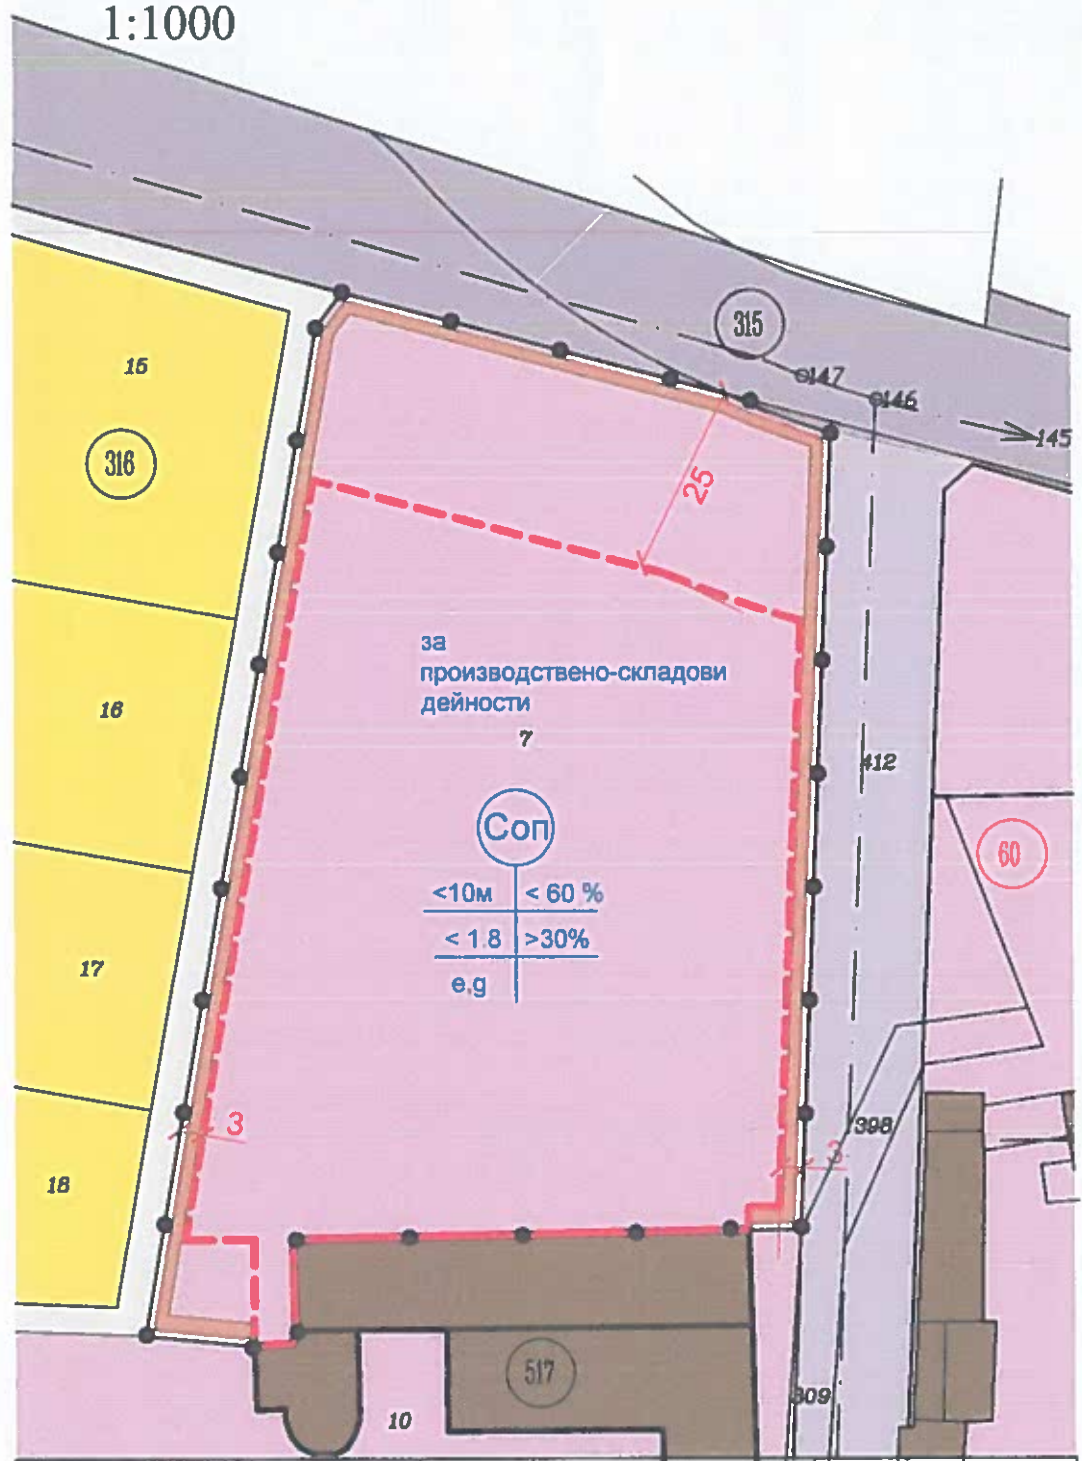


ПОДРОБЕН УСТРОЙСТВЕН ПЛАН (ПЛАН ЗА ЗАСТРОЯВАНЕ) за имот 73626.517.7 от стопанския двор на кв.Въбел гр.Търговище

1:1000

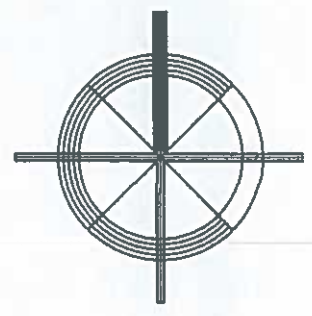

за производствено-складови дейности
7

Соп	
<10м	< 60 %
< 1.8	>30%
e.g	

Номер на урегулиран поземлен имот	Устройствена зона	Поземлен имот с установено предназначение	Етажност /височина в м./	Градоустройствени параметри			Начин на застрояване		
				плътност на застрояване	интензивност на застрояване	минимална озеленена площ	свободно - в	свързано в два съседни имота - д	свързано - с
73626.517.7	Соп	производствено-складови дейности	≤3(≤10)	< 60%	< 1.8	30%			



ПРОЕКТАНТ: ПЕН
АРХ. Е. КОЛЕВА
дата 11.2018 г. подпис

КМЕТ:

(А. Д. ДИМИТРОВ)