

ИЗМЕНЕНИЕ НА ПОДРОБЕН УСТРОЙСТВЕН ПЛАН
за УПИ II, кв. 5
Промишлена зона, гр. Търговище


ПЛАН ЗА РЕГУЛАЦИЯ
М 1:1000

ОДОБРЯВАМ

със заповед № 3-0-24/2017 г.

I 4676
за ПУНКТ ЗА ТЕХНИЧЕСКИ
ПРЕГЛЕД

БЛАГОВЕСТ
Заместник-кмет на Община Търговище
За кмет съгласно заповед № 3-01-50/24.08.2017 г.

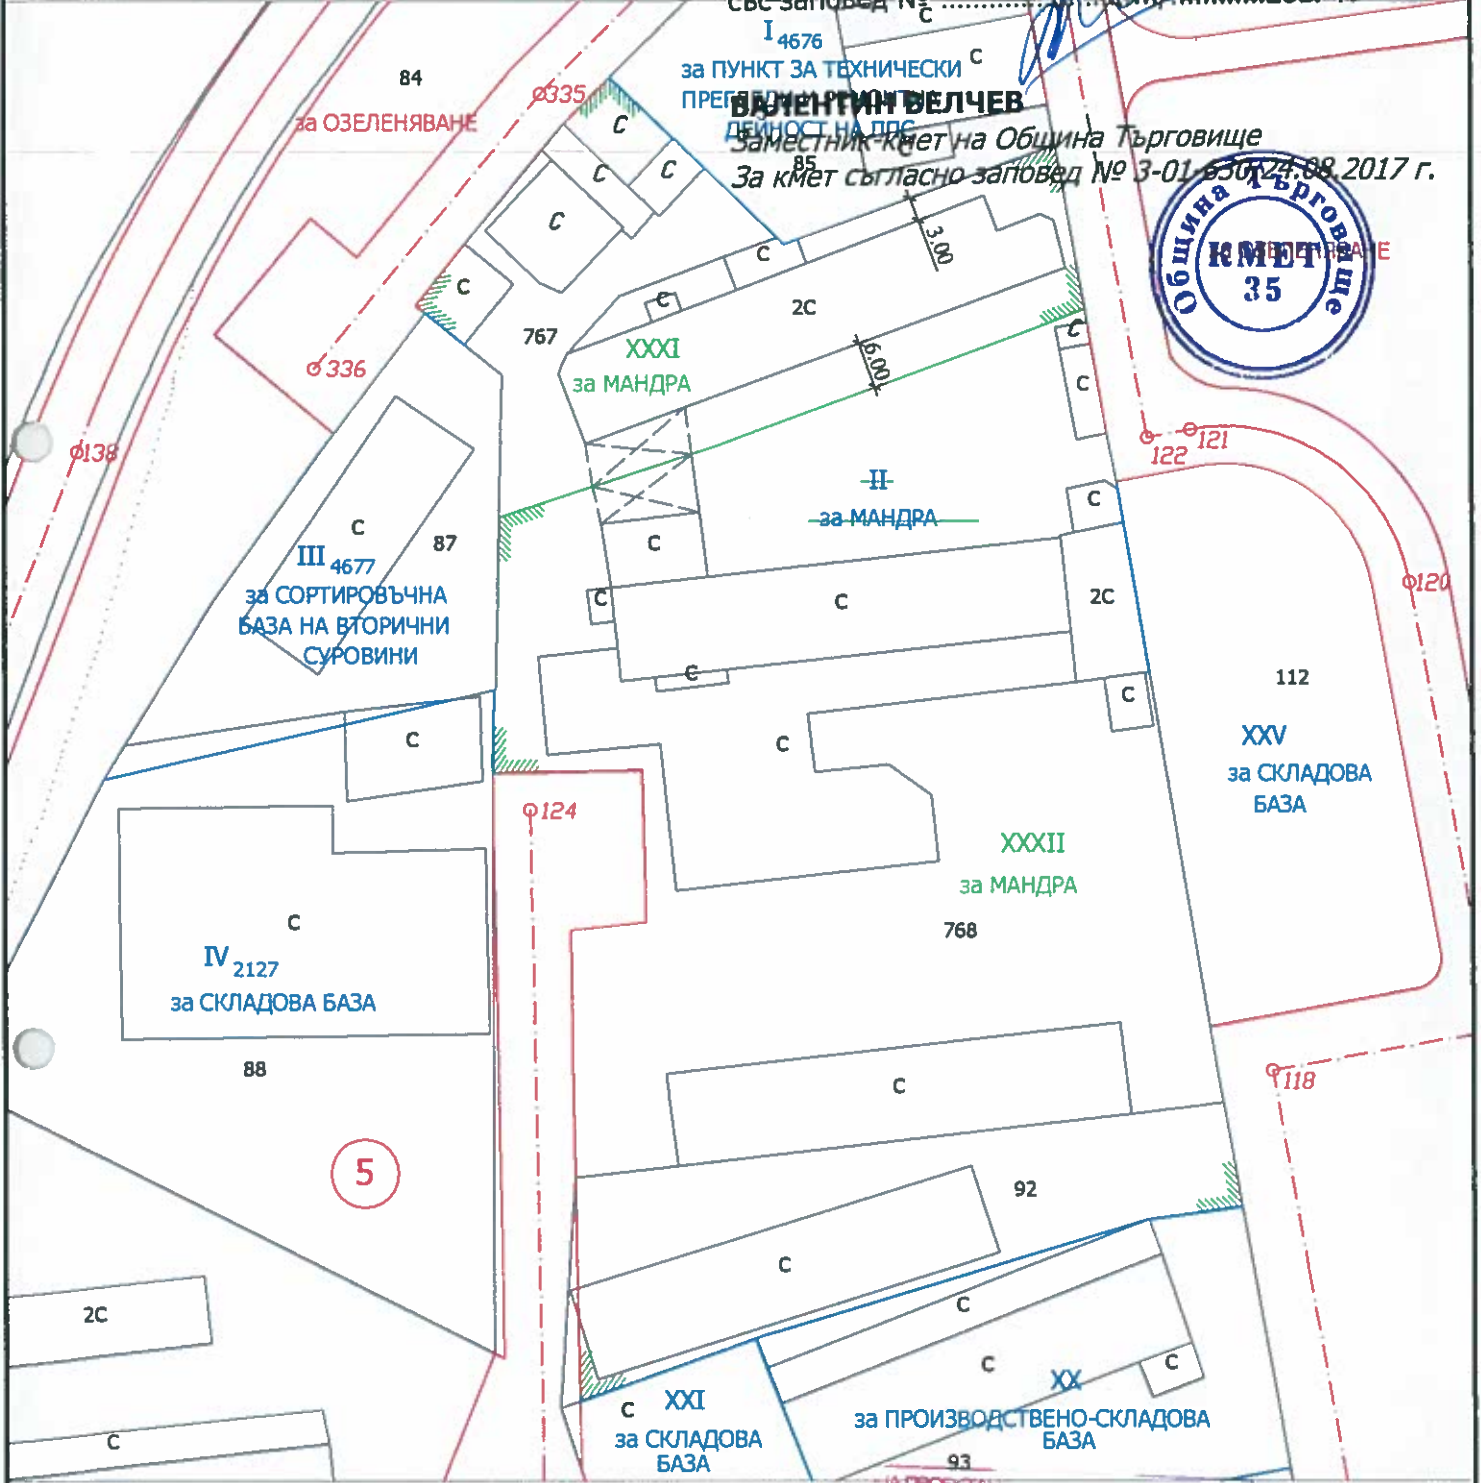

ПРОЕКТАНТ:

<p>Секция: ГПГ</p> <p>Части на проекта: за ПП</p>	КАЛАРА НА ИНЖЕНЕРИТЕ В ИНВЕСТИЦИОННОТО ПРОЕКТИРАНЕ
	ПЪЛНА ПРОЕКТАНТСКА ПРАВООСПОБНОСТ
	Регистрационен № 04741
	инж. ДИЯН ЦОНЕВ ДИМИТРОВ

ВАЖНО: С ВАЛИДНО УДОСТОВЕРЕНИЕ ЗА ПП ЗА ТЕКУЩАТА ГОДИНА

	КВАЛИФИКАЦИОННО
	арх. БЛАГОВЕСТ РОЕВ РОЕВ
	Per. № 04588