



ИЗМЕНЕНИЕ НА ПОДРОБЕН УСТРОЙСТВЕН ПЛАН  
за УПИ II, кв. 5  
Промислена зона, гр. Търговище  
ОПОРЕН ПЛАН  
М 1:1000

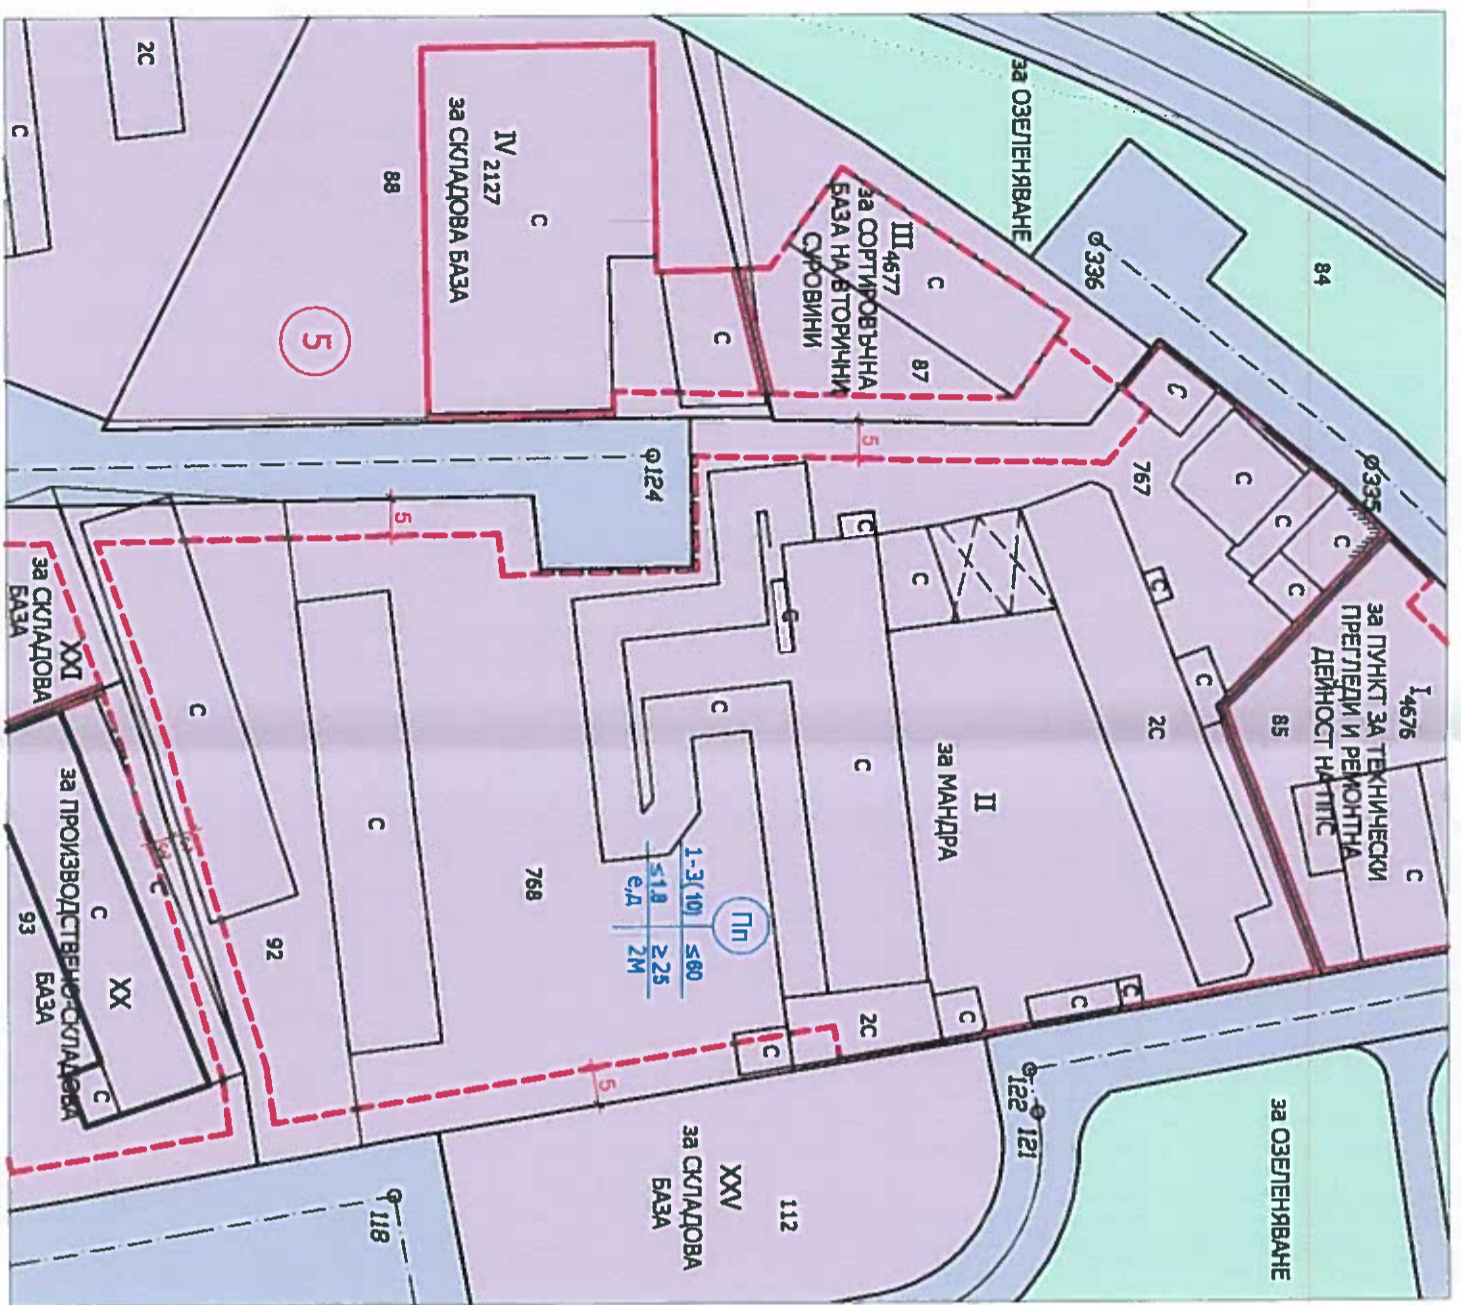

- ЛЕГЕНДА:**
- Производствена устройствена зона
  - Улицы
  - Поземлени имоти за озеленяване
  - Задължителна линия на застрояване
  - Ограничителна линия на застрояване
  - Запазваща се сграда

ИЗМЕНЕНИЕ НА ПОДРОБЕН УСТРОЙСТВЕН ПЛАН  
за УПИ XXXI и УПИ XXXII, кв. 5  
Промислена зона, гр. Търговище  
ПЛАН ЗА ЗАСТРОЯВАНЕ  
М 1:1000

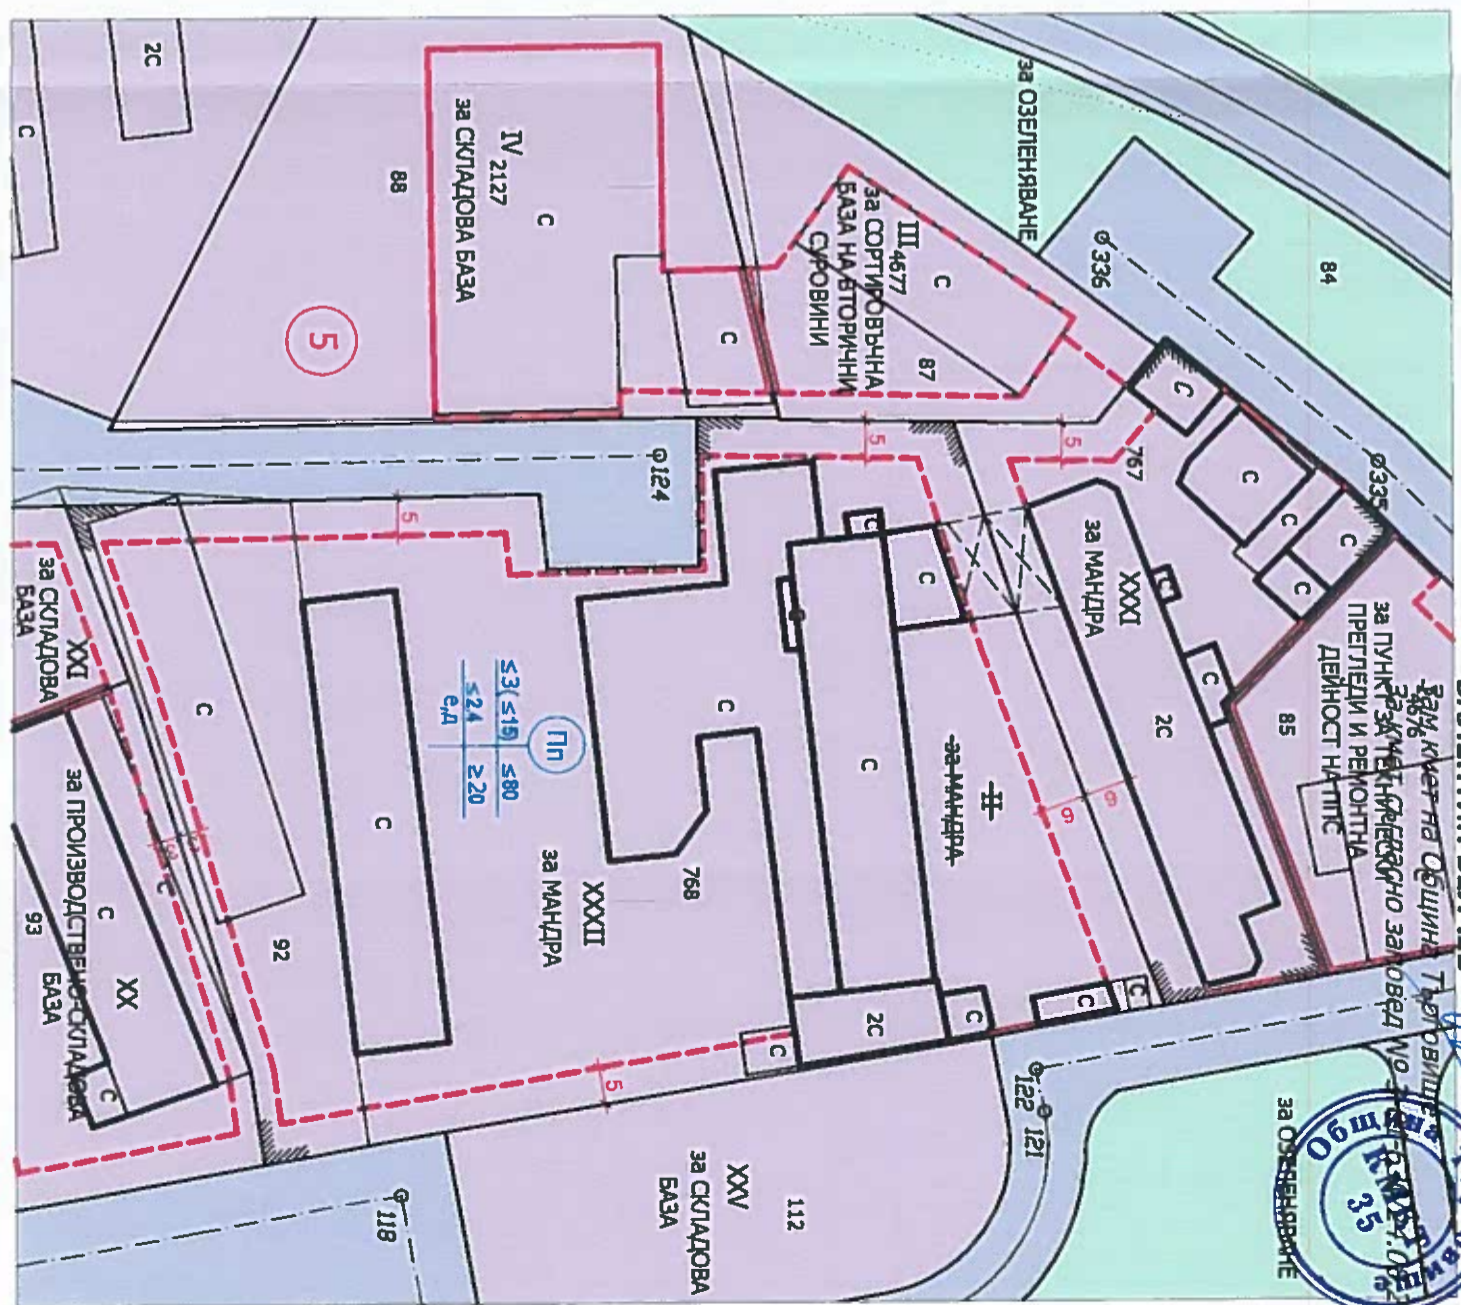

Номер на квартал	5	Номер на УПИ	XXXI	Устройствена зона	Пл	Поземлен имот с установено предназначение	за мандра	Етажност / височина в м	≤ 3(≤15)	плътност на застрояване, %	≤ 80	интензивност на застрояване	≤ 24	озеленена площ, %	≥ 20	свободно	●	свързано в два съседни имота	●	свързано	●
	5		XXXII		Пл		за мандра		≤ 3(≤15)		≤ 80		≤ 24		≥ 20		●		●		●

ВАЛЕНТИН ВЕЛЧЕВ



Със Заповед № 3-0-Н1 / 4508 / 2017 г.

ПРОЕКТАНТ:

