


ЧИ на ПУП
за УПИ LIII и LIV, кв.20 гр.Търговище

План за регулация М 1:1000

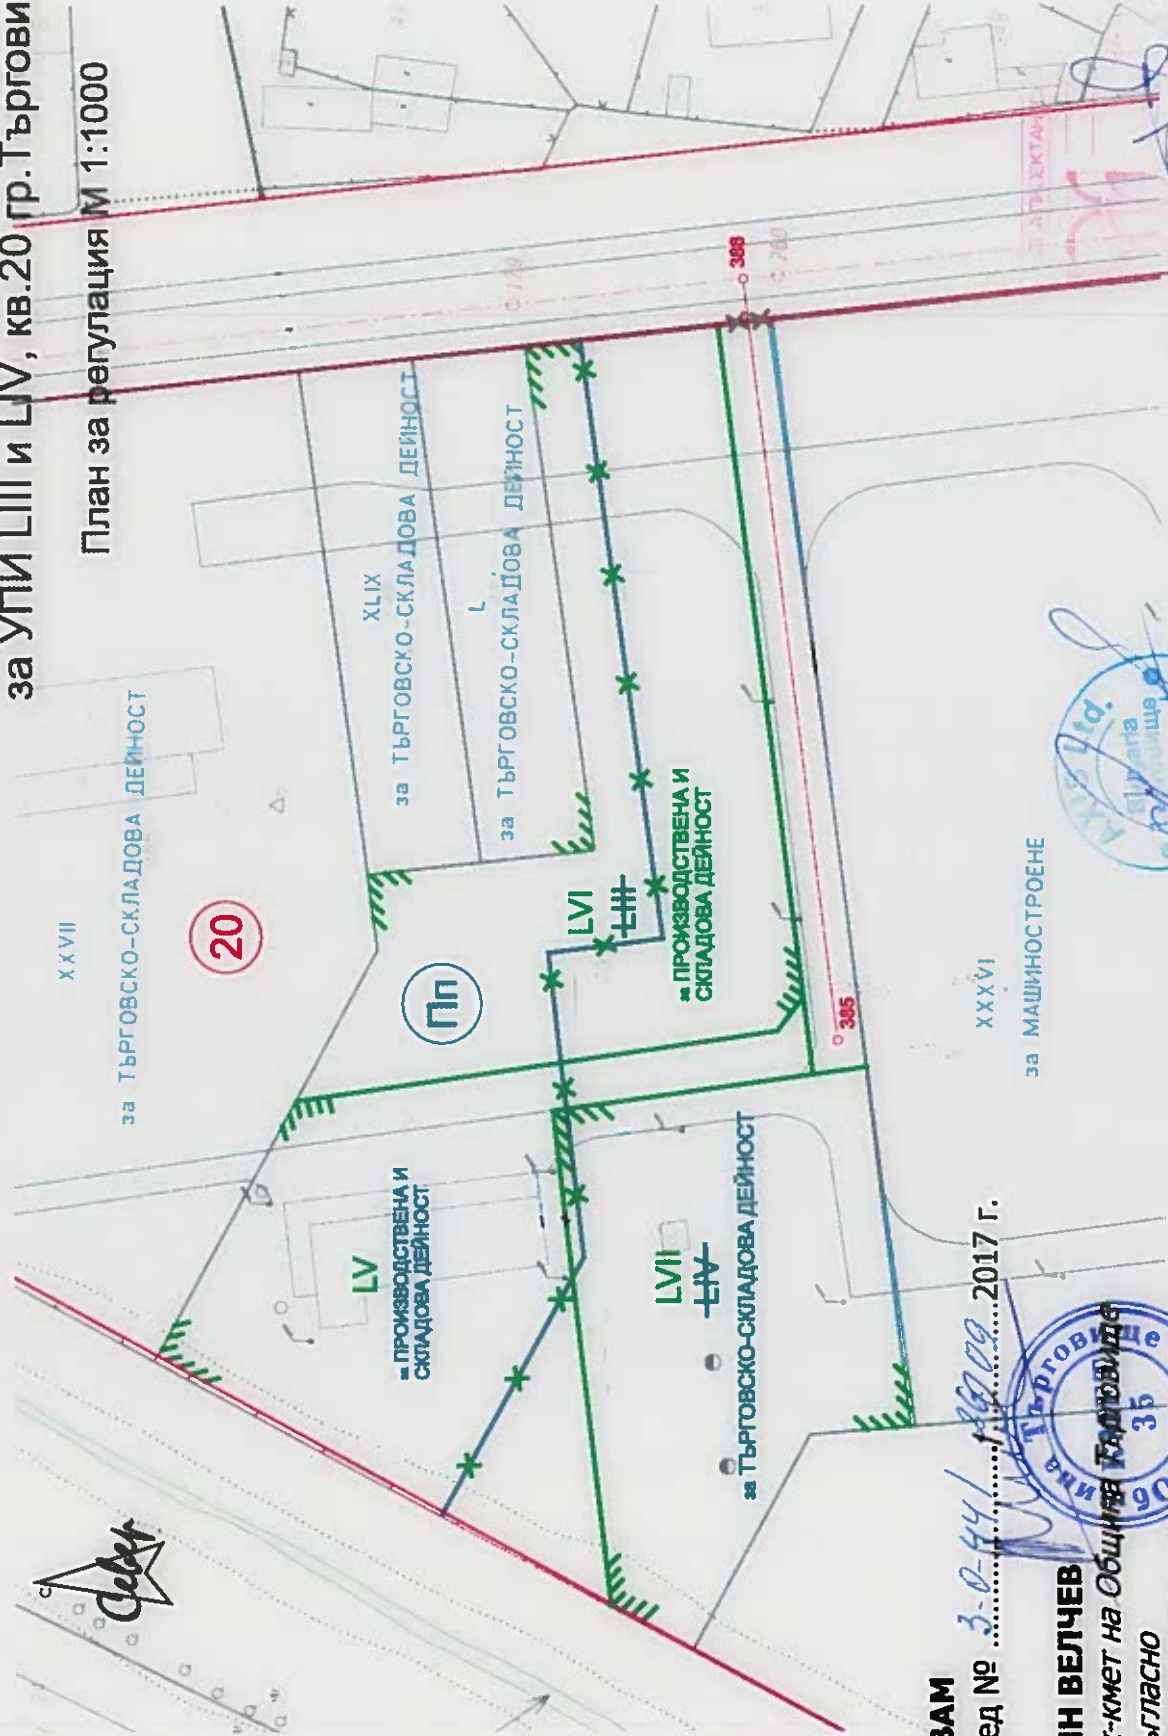

ОДОБРЯВАМ

Със Заповед № 3-0-44/19.09.2017 г.

ВАЛЕНТИН ВЕЛЧЕВ

Заместник-кмет на Община Търговище
За кмет съгласно
заповед №3-01-720/19.09.2017 г.



Възложител:.....

Проектант:.....

/арх. Ст.Николов/