СПЕЦИАЛИЗИРАНА ПЛАН - СХЕМА
ЗА ЕЛЕМЕНТИ НА ТЕХНИЧЕСКАТА ИНФРАСТРУКТУРА -
водопровод за ПИ 73626.533.10,
землище на гр. Търговище
М 1:2000

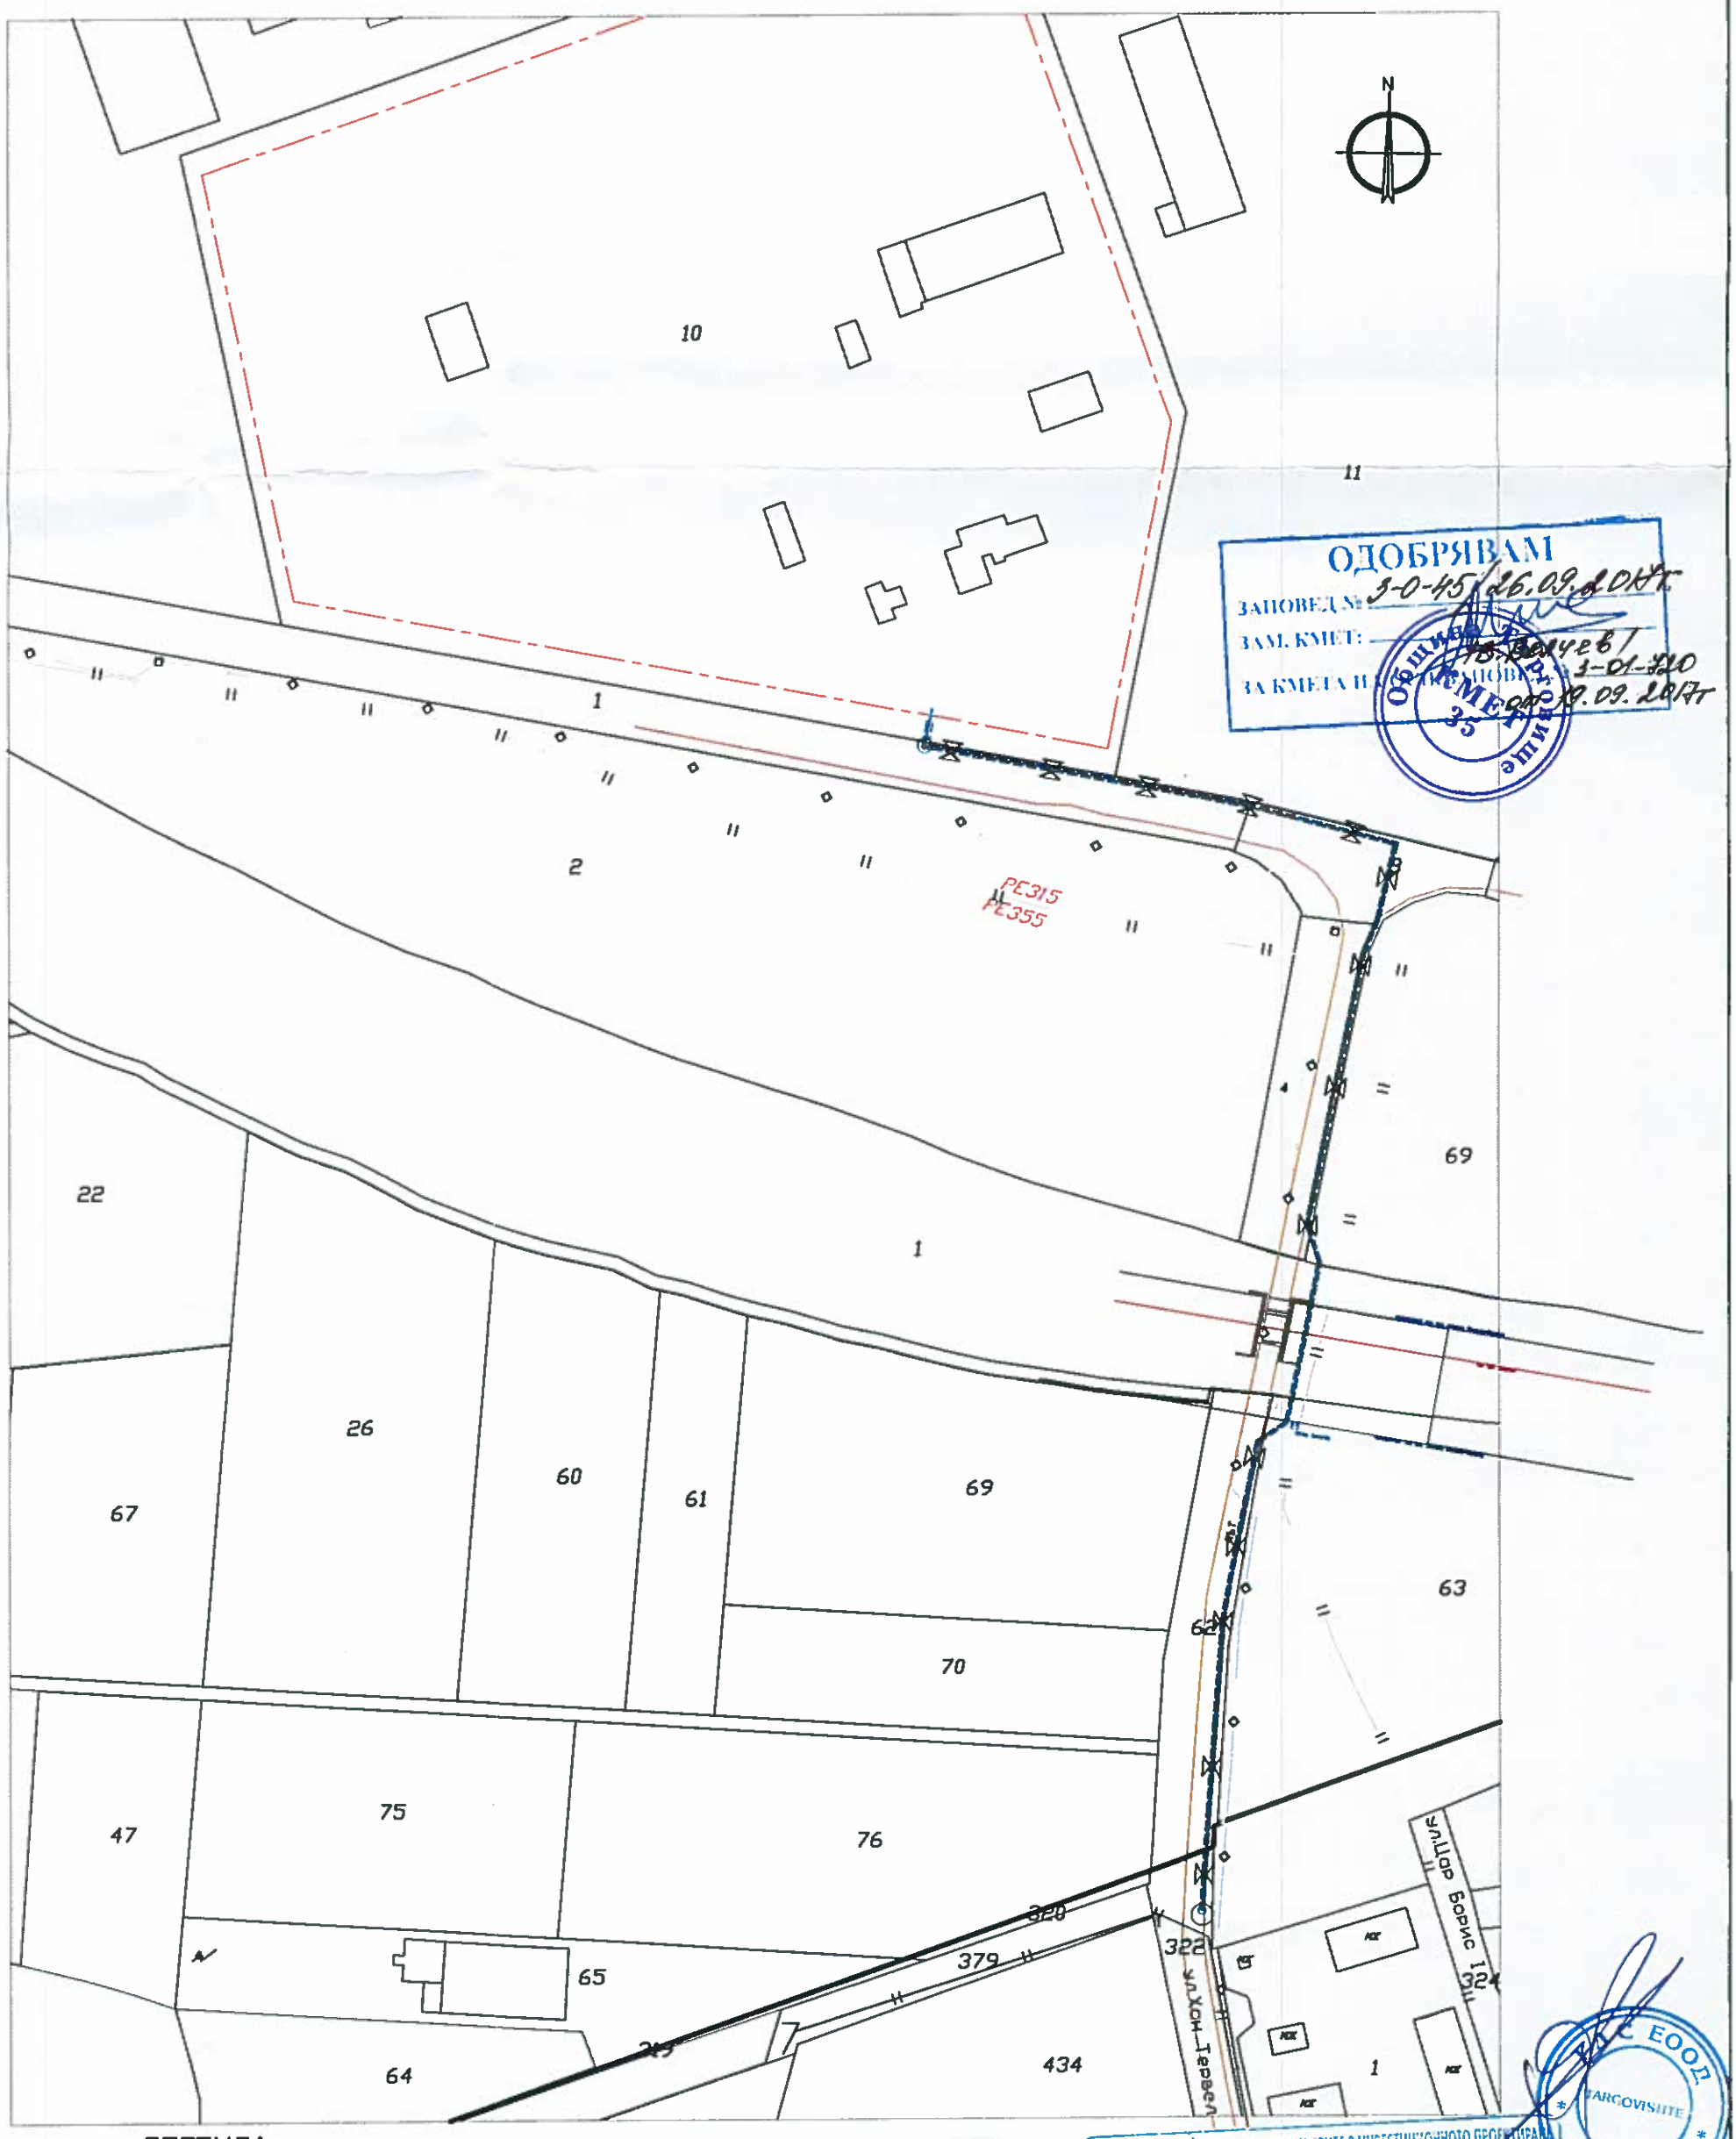

ЛЕГЕНДА:

- Новопроектирано водопроводно отклонение
- Сервитут
- Съществуващ водопровод
- Съществуващ съобщителен кабел
- Граница на населено място
- Ограничителна линия на застрояване

ПРОЕКТАНТ:

КАМАРА НА ИНЖЕНЕРИТЕ В ИНВЕСТИЦИОННОТО ПРОЕКТИРАНЕ
ПЪЛНА ПРОЕКТАНТСКА ПРАВОСПОСОБНОСТ
Регистрационен № 04703
инж. ТЕОДОСИ ЦАНКОВ ДИЛОВ
Подпис.
ВАЛИДЕН ДО ПОДНОВЯВАНЕ ЗА ТЕКУЩАТА ГОДИНА

Секция: ВС
Частична пригодност по удостоверението за ПИП

ДЖИ ЕЙ ЕООД TARGOVISHTE GIE LTD