


ЧАСТИЧНО ИЗМЕНЕНИЕ на ПУП - ПР за УПИ XIV³⁹⁹³ и УПИ XVII³⁹⁹⁸ в кв. 193, гр. Търговище
 ПЛАН ЗА РЕГУЛАЦИЯ М 1:500

ОДОБРЯВАМ
 Със Заповед № 3-0-44/104/02.2017 г.

Д-Р ДАРИН ДИМИТРОВ
 Кмет на Община Търговище

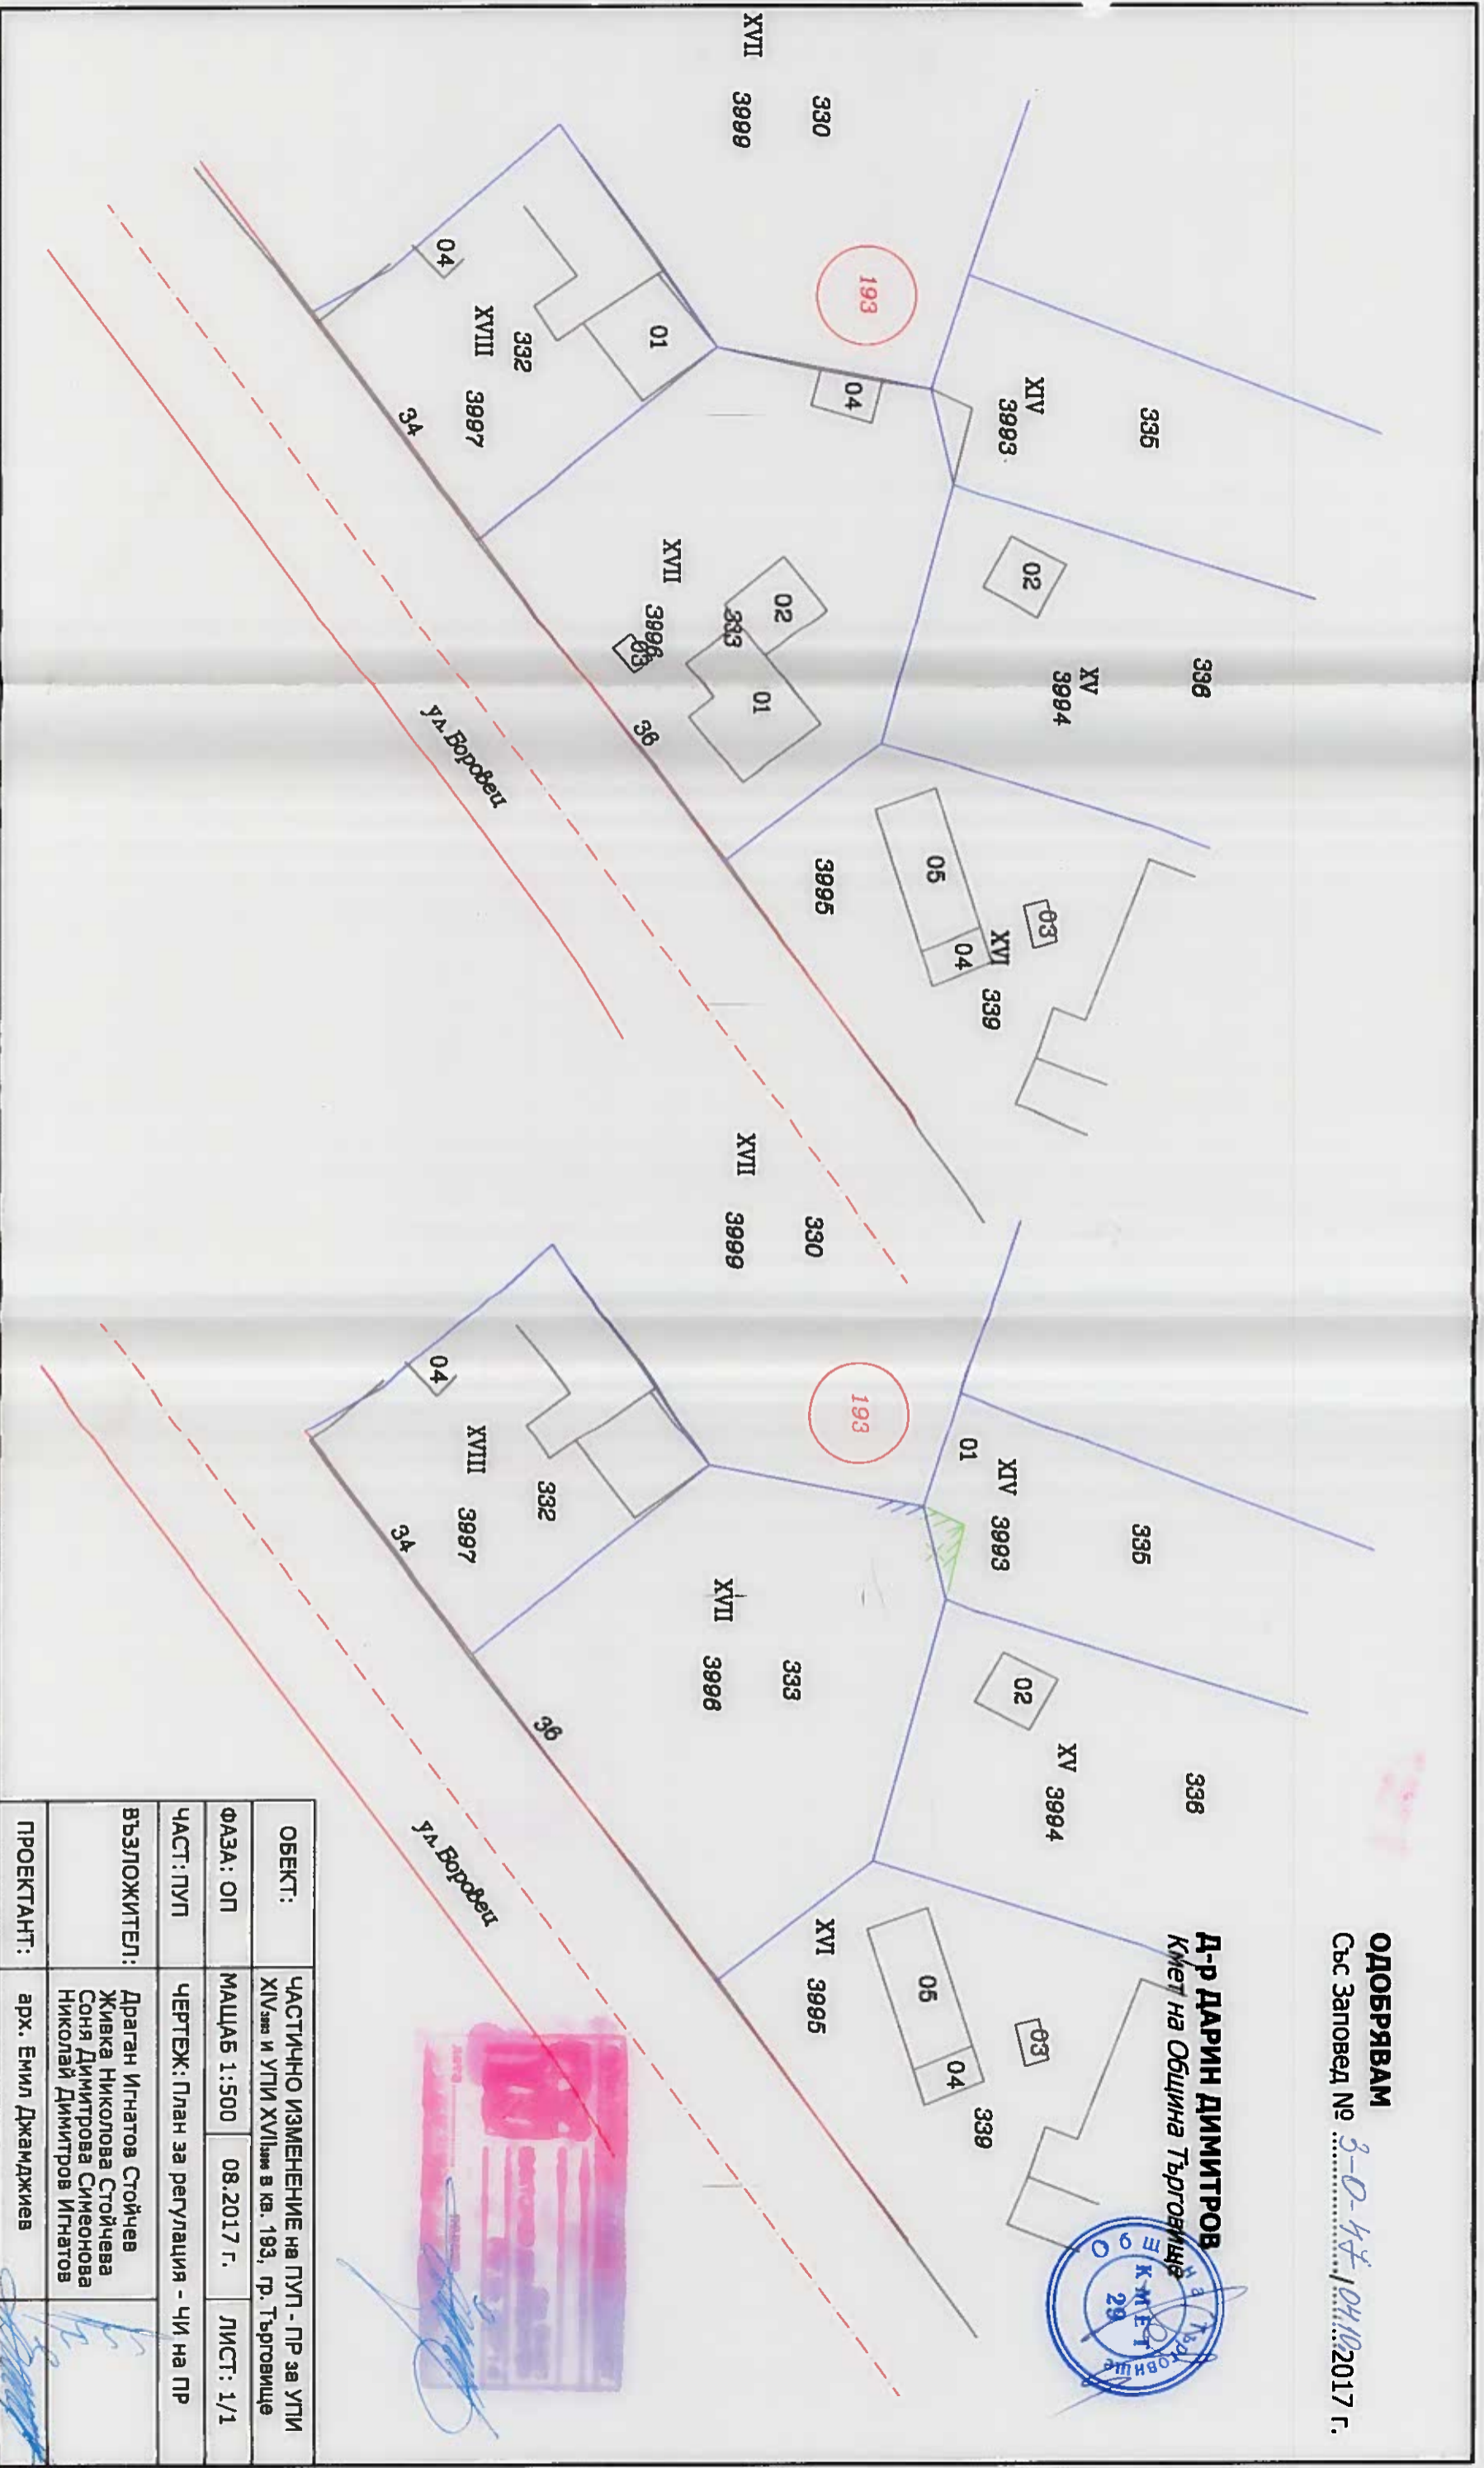

ОБЕКТ:	ЧАСТИЧНО ИЗМЕНЕНИЕ на ПУП - ПР за УПИ XIV ³⁹⁹³ и УПИ XVII ³⁹⁹⁸ в кв. 193, гр. Търговище		
ФАЗА: ОП	МАЩАБ 1:500	08.2017 г.	ЛИСТ: 1/1
ЧАСТ: ПУП	ЧЕРТЕЖ: План за регулация - ЧИ на ПР		
ВЪЗЛОЖИТЕЛ:	Драган Игнатов Стойчев Живка Николова Стойчева Соня Димитрова Симеонова Николай Димитров Игнатов		
ПРОЕКТАНТ:	арх. Емил Джамджиев		