

ПРОЕКТ ЗА ИЗМЕНЕНИЕ НА
ПОДРОБЕН УСТРОЙСТВЕН ПЛАН
за УПИ II-130 и УПИ III-130 в кв. 16
с. Певец, общ. Търговище




ПЛАН ЗА РЕГУЛАЦИЯ
М 1:1000

ОДОБРЯВАМ

Със Заповед № 3-0-60 / 104.12.2017 г.

Д-р ДАРИН ДИМИТРОВ
Кмет на Община Търговище

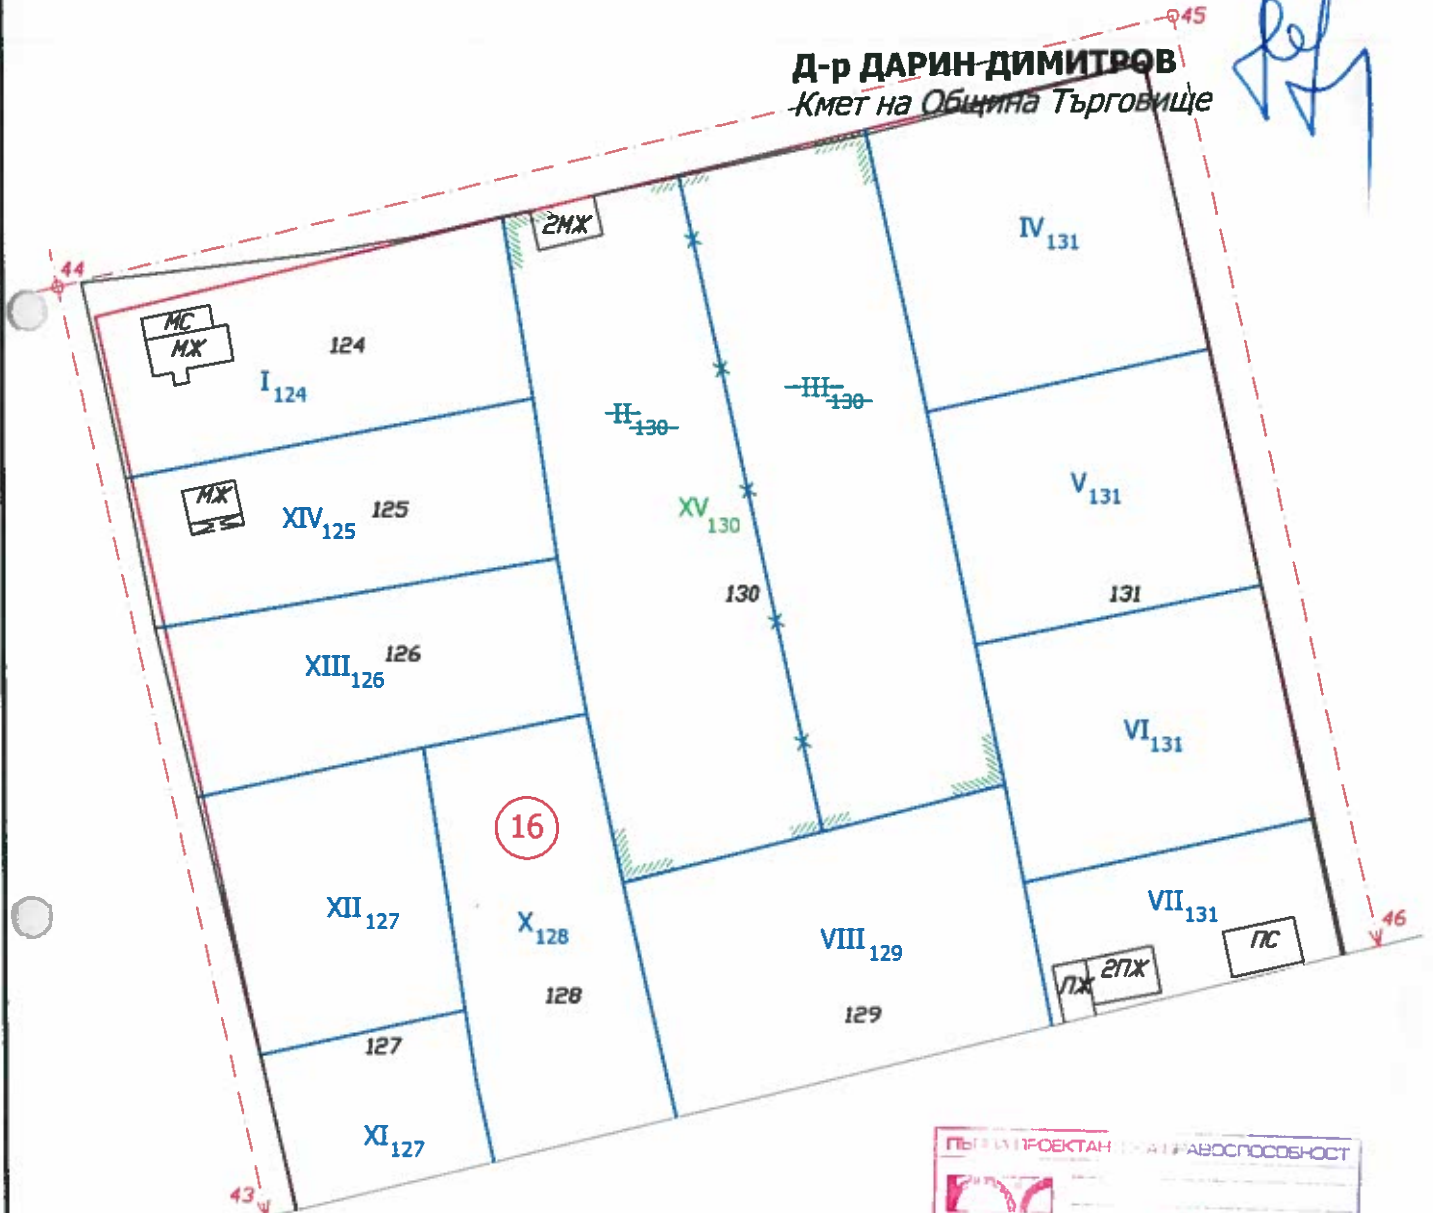

ПРОЕКТАНТ:



ВЪЗЛОЖИТЕЛ:

