


**Частично изменение на ПУП-ПРЗ за УПИ VIII, кв.21, Промислена зона на гр.Търговище
ПЛАН ЗА РЕГУЛАЦИЯ М:1:1000**

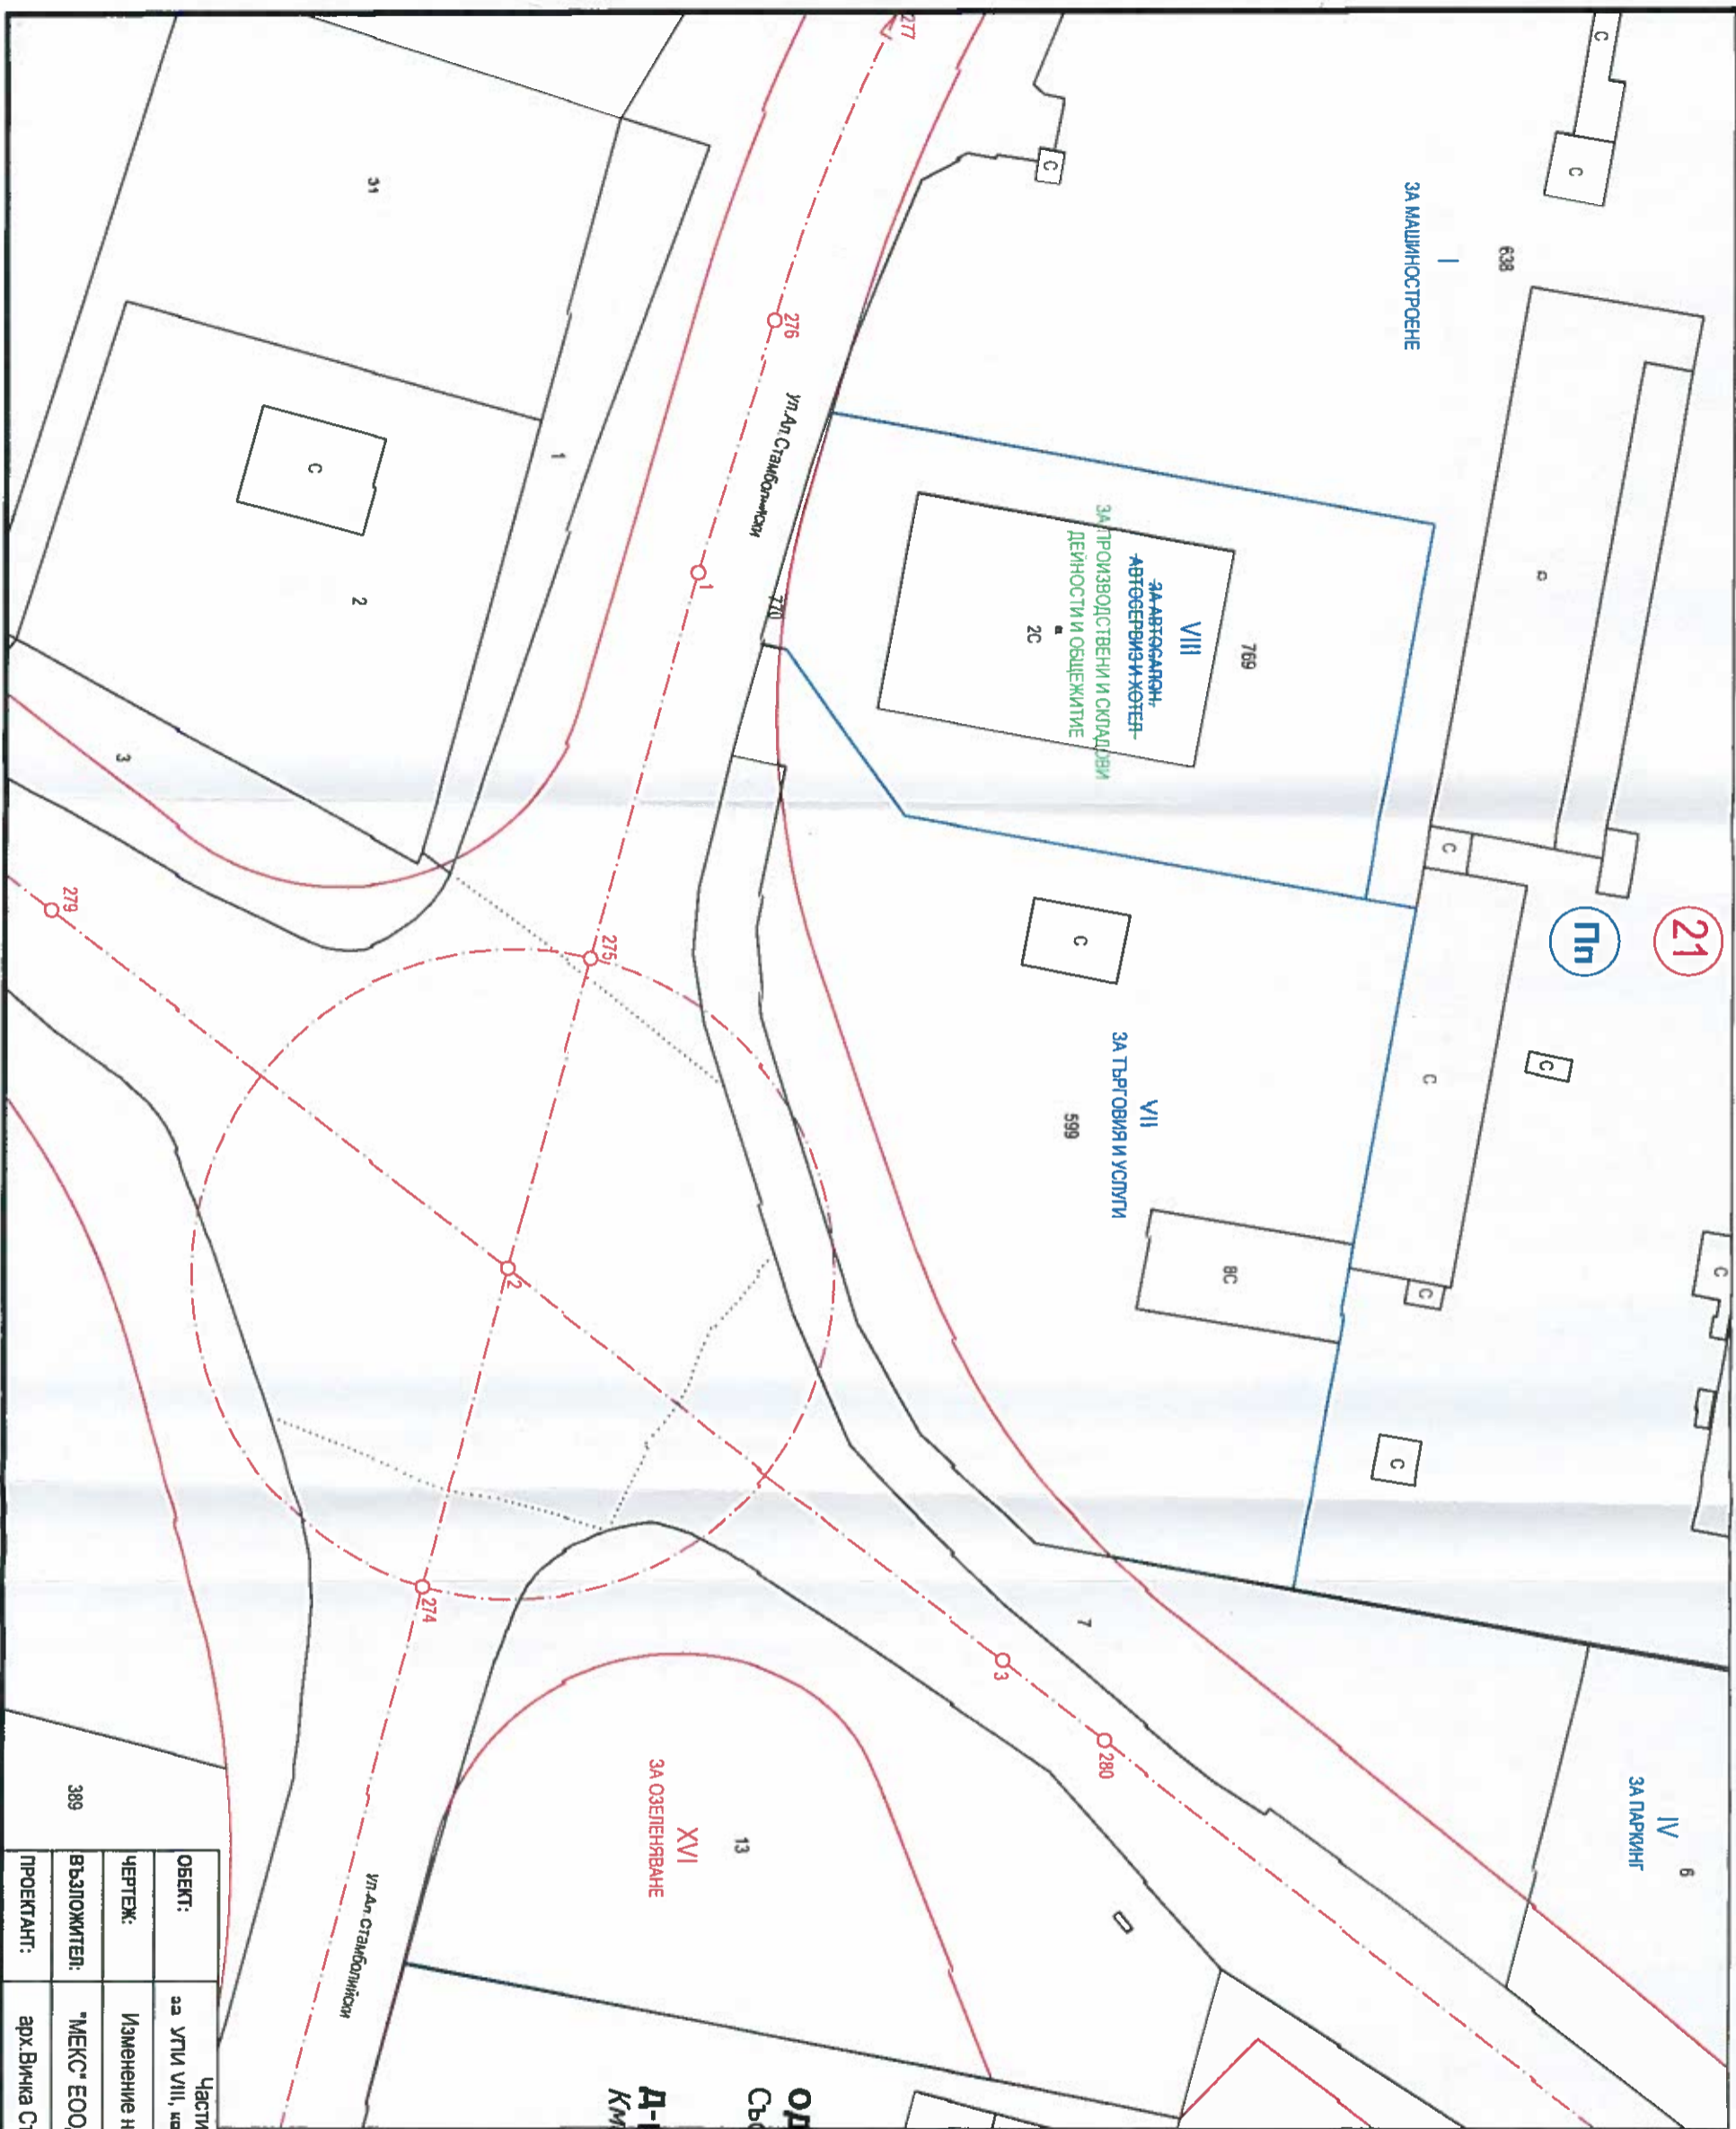

ОДОБРЯВАМ 3-0-63 102/14 2017 г
Със Заповед №
Д-р ДАРИН ДИМИТРОВ
Кмет на Община Търговище



ОБЕКТ:	Частично изменение на ПУП-ПРЗ за УПИ VIII, кв.21, Промислена зона на гр.Търговище	ЧАСТ: ПУП
ЧЕРТЕЖ:	Изменение на План за регулация	ЩАД: 01
ВЪЗЛОЖИТЕЛ:	"МЕКС" ЕООД гр. Търговище	М1:1000
ПРОЕКТАНТ:	арх. Вилка Стоянова	ЧЕРТЕЖ: 1/2
		09. 2017г.