


**ПЛП - ПЛАН ЗА ЗАСТРОЯВАНЕ**  
**за УПИ VIII, кв.21, Промислена зона на гр.Търговище**  
**М1:1000**

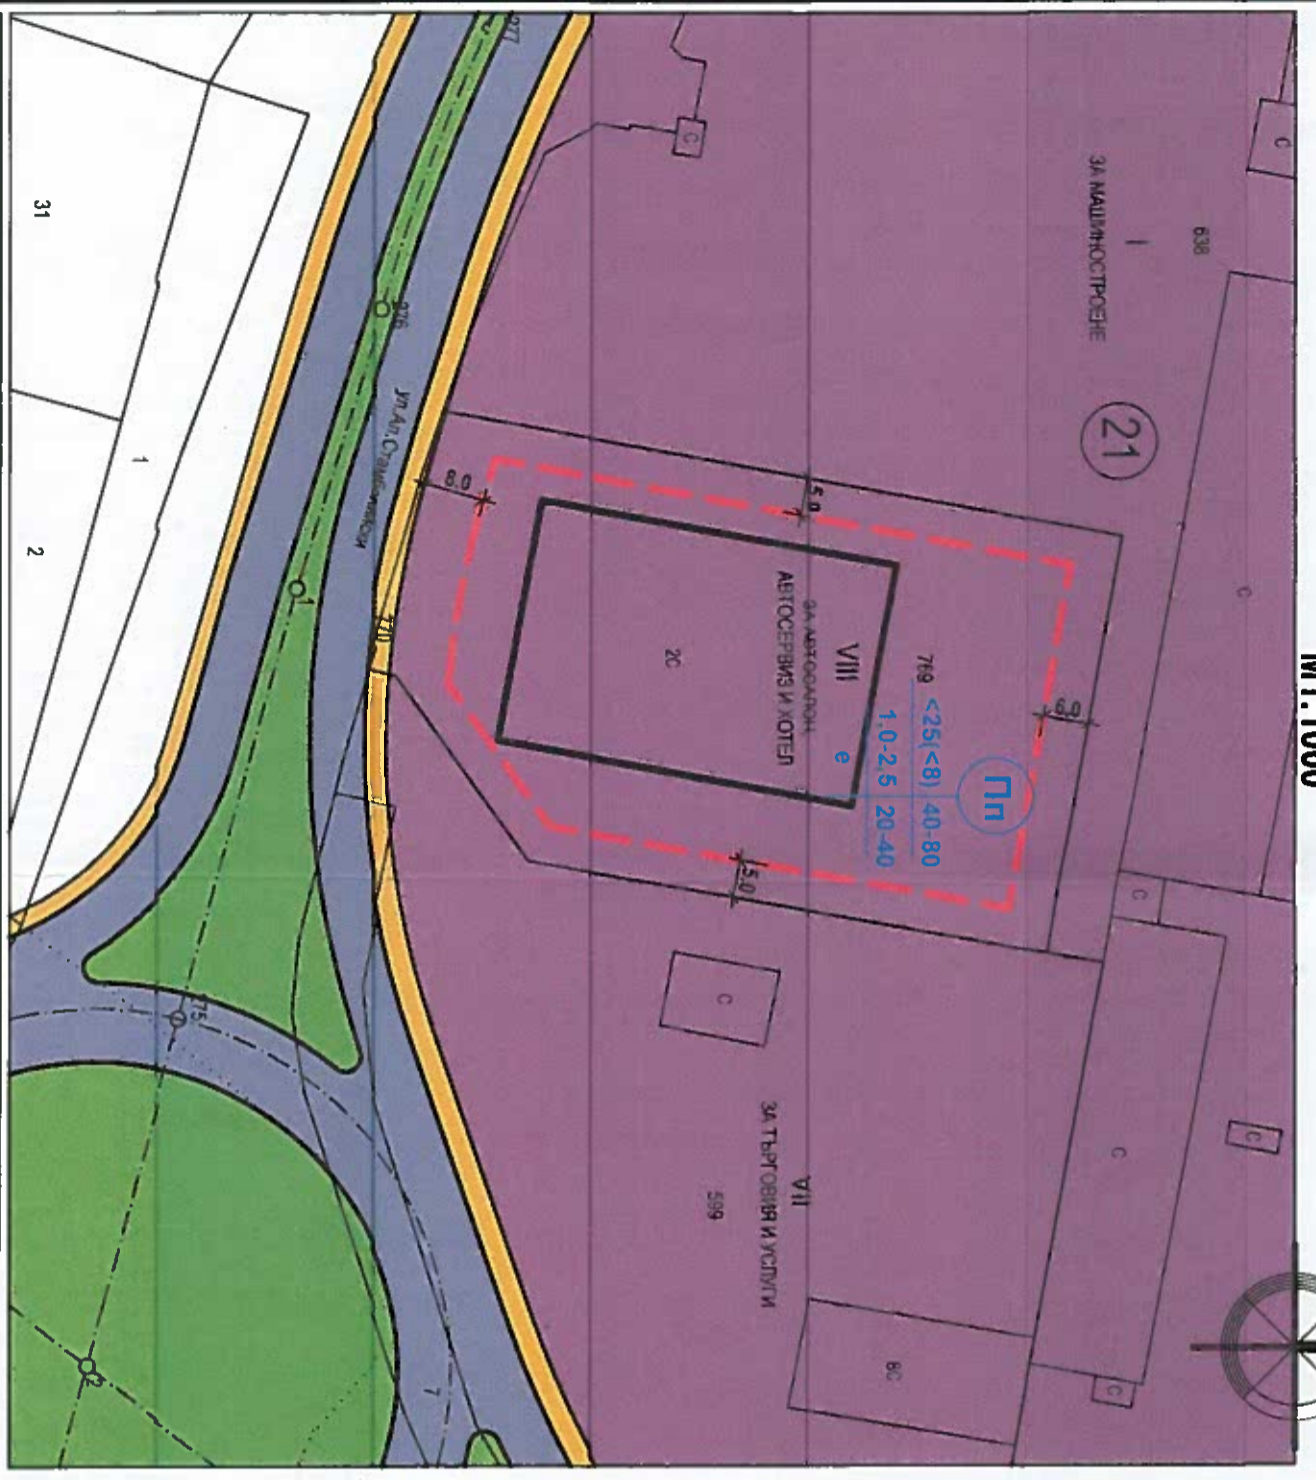


1	2	3	4	Височина в м. (Етажност)			Градостроителни параметри		Начин на застрояване			14	
				Задължителна	Максимална	Възможна "от-до"	Плътност на застрояване (Пзастр.)	Интензивност на застрояване (Кинт)	Минимална озеленена площ	Свободно - е	Свързано в два имота - д		Свързано - с
21	VIII	Пл			<25(<8)		40-80	1,0-2,5	20-40				

**Пл** - Предимно производствена устройствена зона Пл  
**Пл** - заглавяща се сграда  
**---** - ограничителна линия на застрояване

**■** - улица от първостепенната улична мрежа  
**■** - тротоар  
**■** - улично озеленяване

**Частично изменение на ПЛП-ПРЗ**  
**за УПИ VIII, кв.21, Промислена зона на гр.Търговище**  
**ПЛАН ЗА ЗАСТРОЯВАНЕ М1:1000**

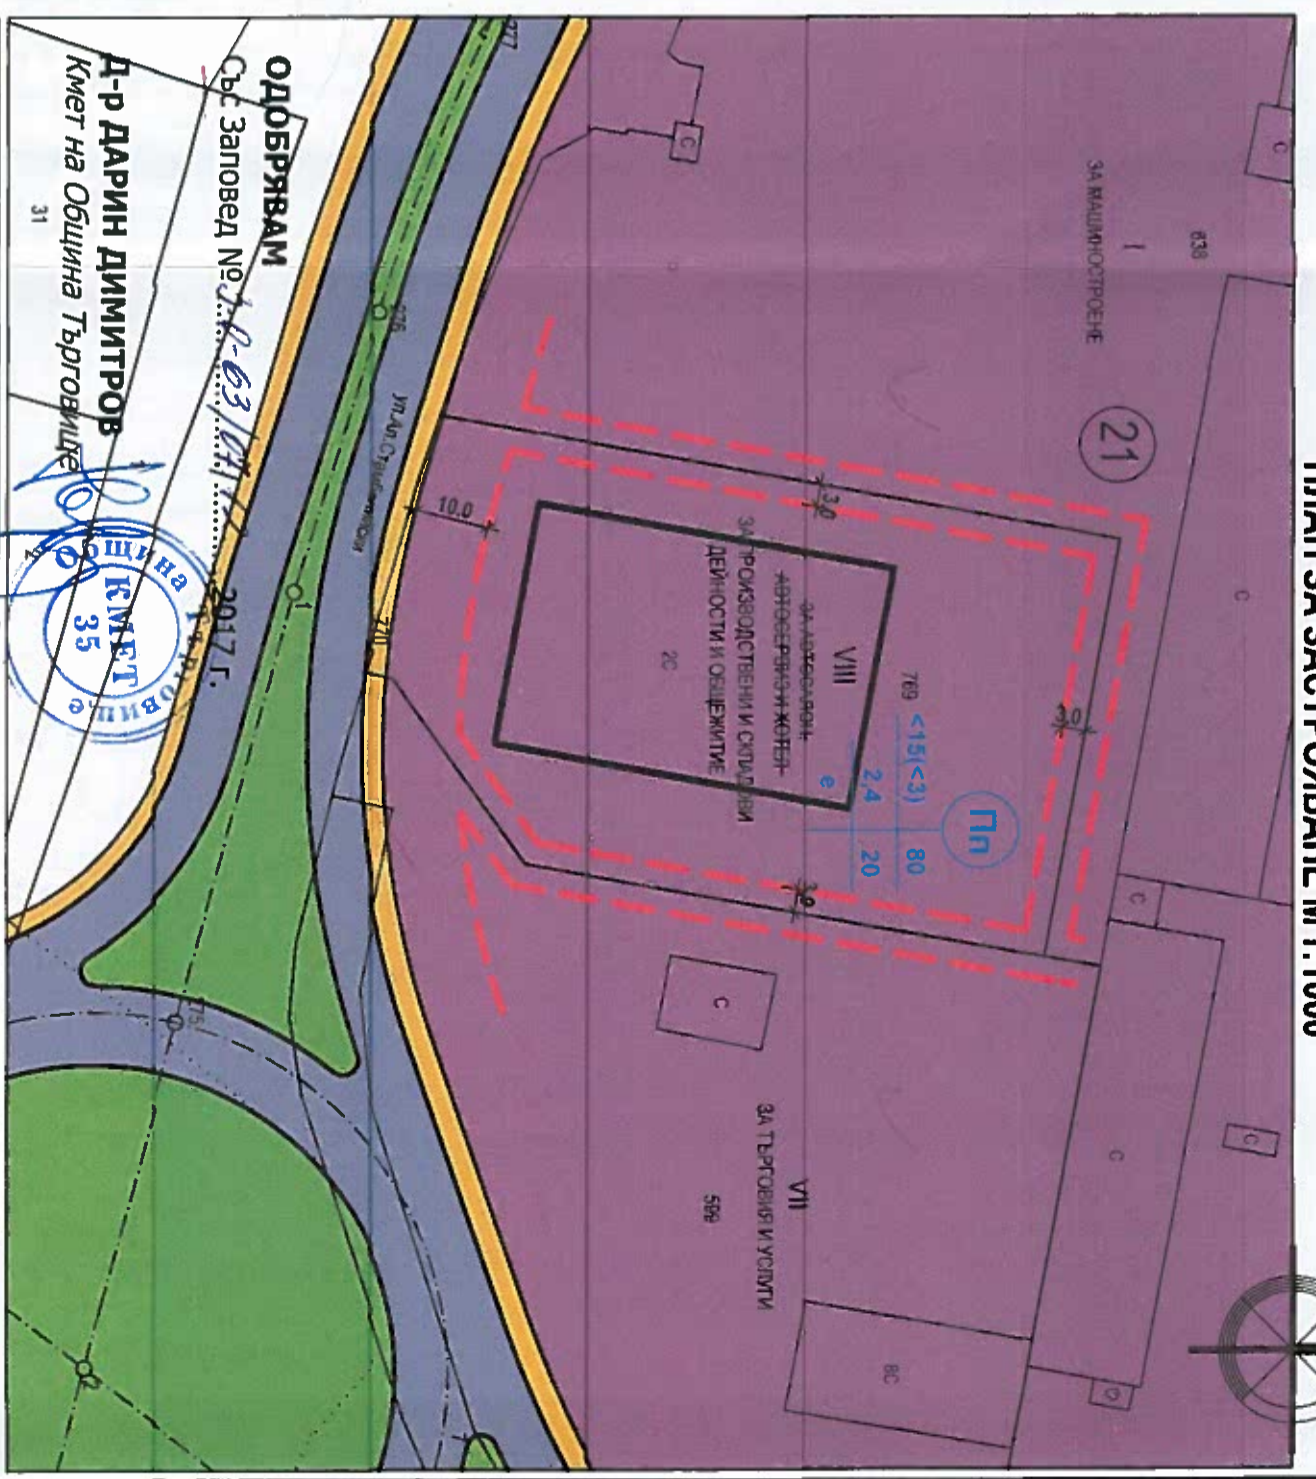

1	2	3	4	Височина в м. (Етажност)			Градостроителни параметри		Начин на застрояване			14
				Задължителна	Максимална	Възможна "от-до"	Плътност на застрояване (Пзастр.)	Интензивност на застрояване (Кинт)	Минимална озеленена площ	Свободно - е	Свързано в два имота - д	
21	VIII	Пл			<15(<3)		80	2,4	20			

**ОДОБРЯВАМ**  
 Със Заповед № Д-В-63/011/2017 г.  
**Д-р ДАРИН ДИМИТРОВ**  
 Кмет на Община Търговище



**ИЗДАТЕЛСТВО ПЛАНОВА ПРОЕКТОРСТВО**  
 БИЛКА Д. КОЛЕВА  
 ПИБ № 07712

**ОБЕКТ:** за УПИ VIII, кв.21, Промислена зона на гр.Търговище  
**ЧЕРТЕЖ:** План за застрояване и Изменения ПЗ  
**ВЪЗЛОЖИТЕЛ:** "МЕКС" ЕООД гр.Търговище  
**ПРОЕКТАНТ:** арх.Викла Стоянова

**ЧАСТ: ПЛП**  
**ФАЗА: ОП**  
**М1:1000**  
**ЧЕРТЕЖ: 2/2**  
**09.2017г.**