




ПРОЕКТ ЗА ИЗМЕНЕНИЕ НА ПУП-ПР
на УПИ VII, кв. 316, кв. Запад 2, гр. Търговище

Съобразявам:
свс заповед № 3-0-88/12.12.09

M 1:500

Вр Дарин Димитров
Жмет на Община Търговище

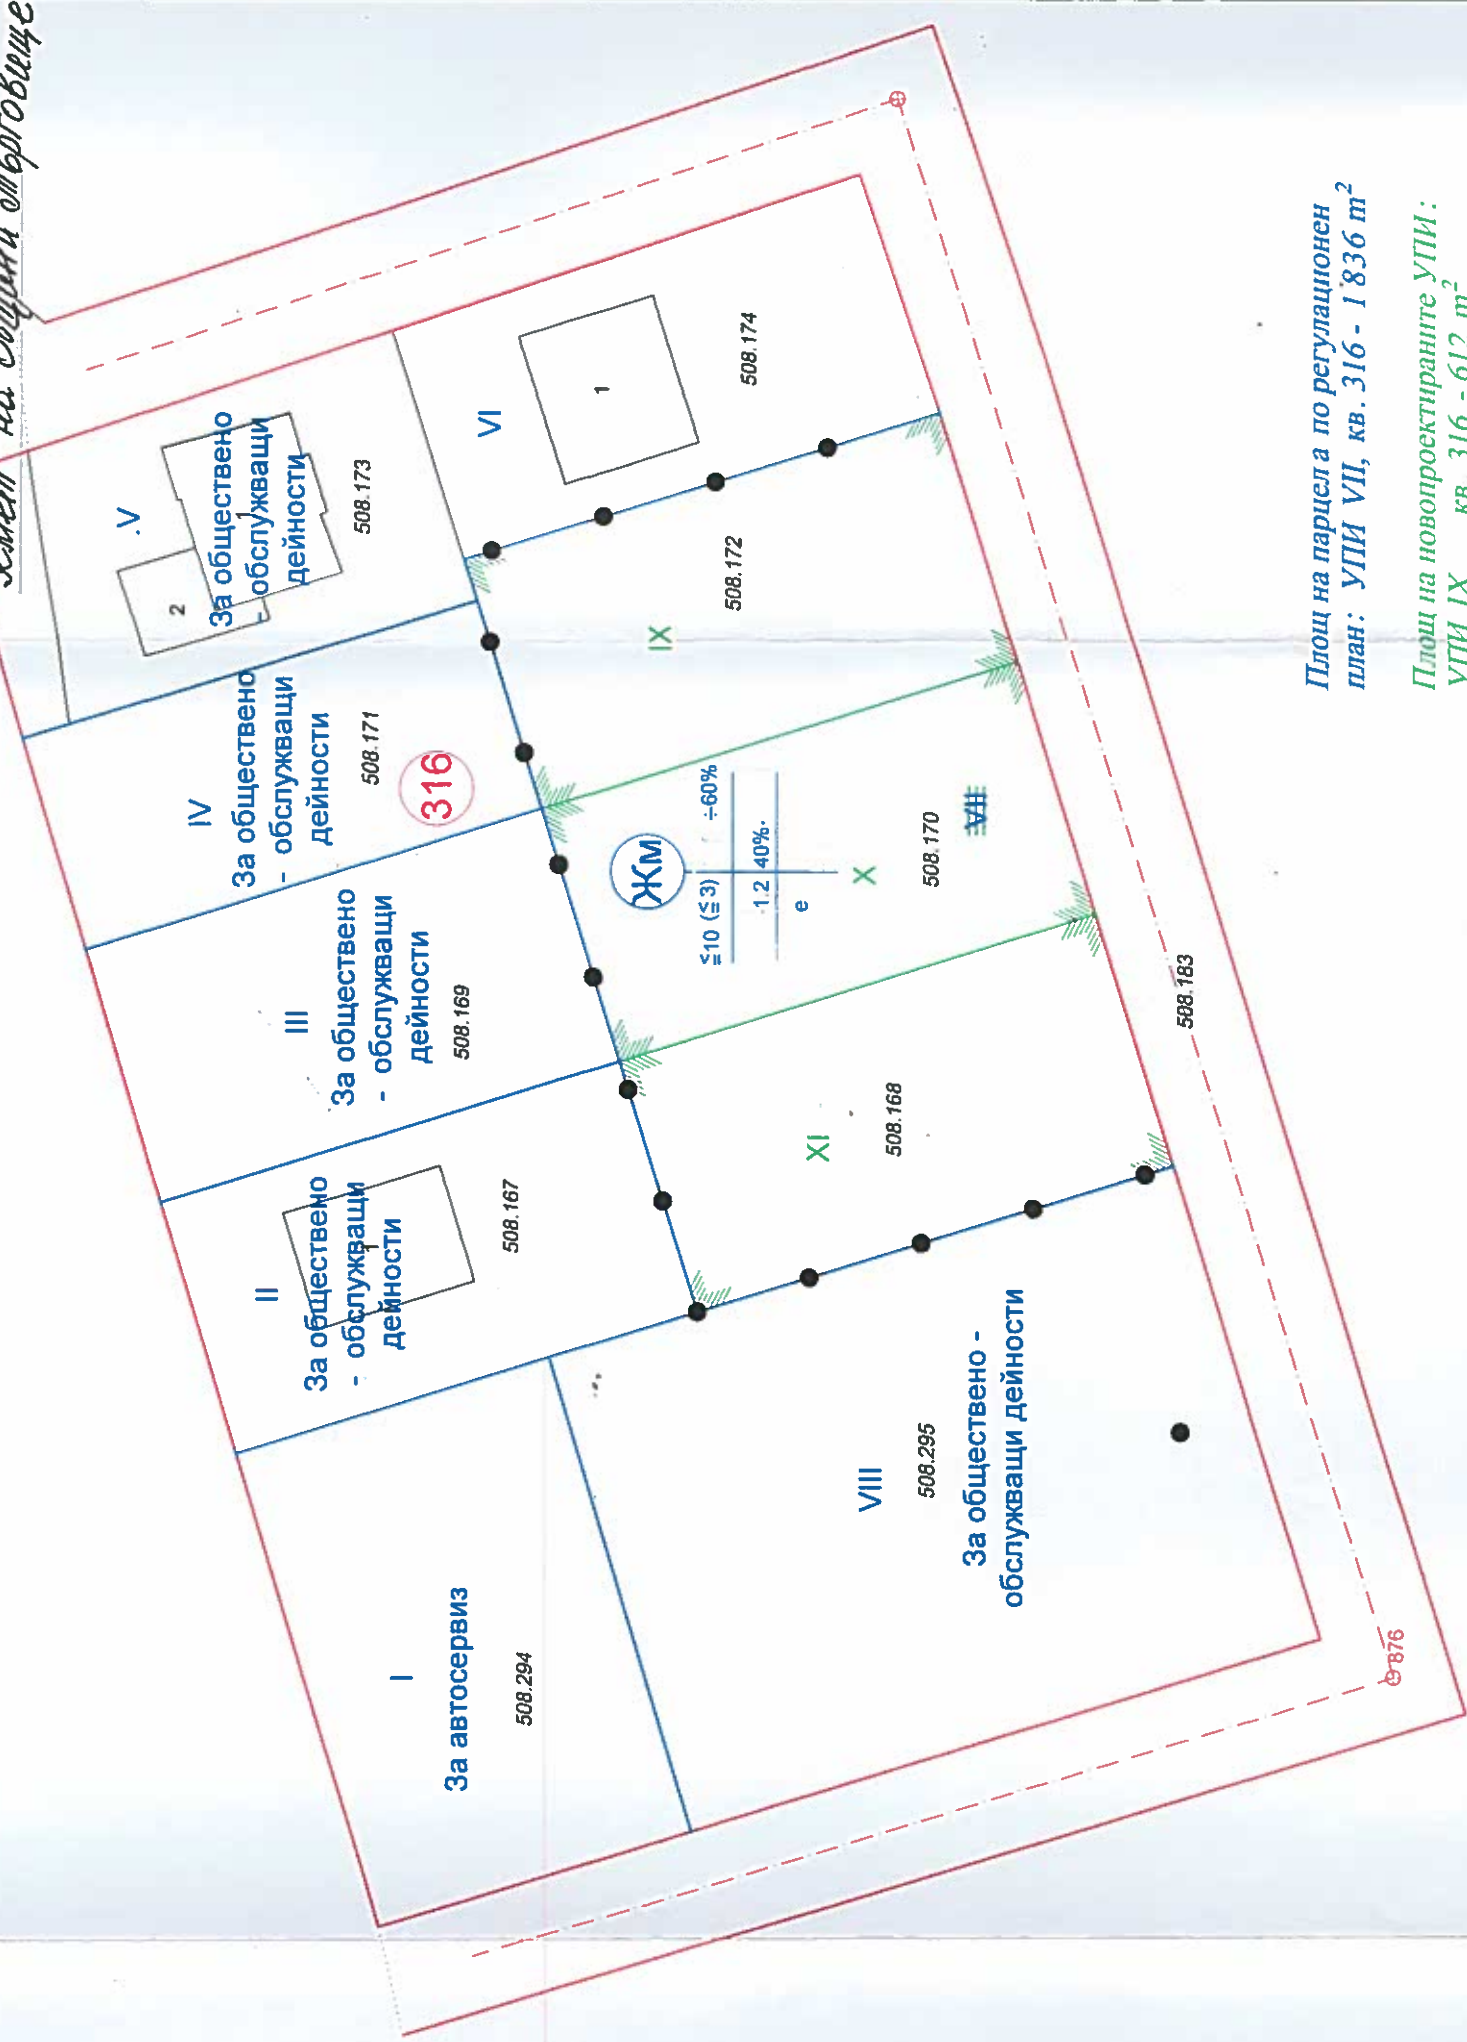

Площ на парцела по регулационен
план: УПИ VII, кв. 316 - 1 836 m²

Площ на новопроектираните УПИ:
УПИ IX кв. 316 - 612 m²
УПИ X кв. 316 - 612 m²
УПИ XI кв. 316 - 612 m²