



## ОБЩИНА ТЪРГОВИЩЕ

7700 Търговище, пл. Свобода  
Телефон: +359 601/687 00; факс: +359 601/620 57, 622 12  
e-mail: obshtina@targovishte.bg; www.targovishte.bg



ДО  
ЧЛЕНОВЕТЕ НА  
ОБЩИНСКИ СЪВЕТ  
ТЪРГОВИЩЕ



### ДОКЛАДНА ЗАПИСКА

От арх. ДАРИНА ДИМИТРОВА – главен архитект на Община Търговище

*Относно: Одобряване на Специализирана план-схема за елементи на техническата инфраструктура - разширяване на изградената газоразпределителна мрежа на гр. Търговище*

**Дами и господа общински съветници,**

От името на „Аресгаз“ АД, гр. София е постъпило заявление с вх. № ТСУ 26-00-294/11.07.2017г., за одобряване на Специализирана план-схема за елементи на техническата инфраструктура към действащия Подробен устройствен план (ПУП) на гр. Търговище – разширяване на изградената газоразпределителна мрежа на гр. Търговище (в урбанизираната територия). Целта на проекта е разширяване на газоразпределителната мрежа (ГРМ) на Възложителя във връзка с инвестиционните му намерения. Към настоящия момент изградената газоразпределителната мрежа е изградена от стоманени и полиетиленови тръби, сертифицирани за работа с природен газ и обхваща участъци и извън урбанизираната територия с обща дължина 69,5 км. В Специализираната план-схема са отразени изградените газопроводи и бъдещи трасета (сградните отклонения и засегнатите имоти ще бъдат предмет на инвестиционния проект), като разширяването на газоразпределителната мрежа е по улици публична общинска собственост, с преминаване и през имоти частна общинска собственост за изграждане на отклонения до сградите. Предвижда се поетапно изграждане на газоразпределителната мрежа, като при установяване невъзможност за разкопаване на асфалтовите настилки (по технически причини или гаранционен период) се предвижда преминаване по тротоари, алеи, тревни площи след получаване и необходими съгласувания. Сервитутната зона за изграждане, експлоатация и ремонт на разпределителните газопроводи и съоръженията към тях в урбанизираната територия са: ивици с широчина 0,40м от двете страни на газопровода, а при стоманени газопроводи - ивици с широчина, представляваща сбор от радиуса на тръбата + 1,20м от едната страна и радиуса на тръбата + 4м от другата страна на газопровода. Към Заявлението на Възложителя са приложени становища и съгласувания от: ВиК Търговище ООД, Областно пътно управление – Търговище, БТК ЕАД, Енерго-Про Мрежи АД.

Проектът за Специализирана план-схема е обявен на заинтересованите лица с обявление в Държавен вестник и чрез интернет страницата на Община Търговище.

Проектът за Специализирана план-схема е разгледан и приет от Общински експертен съвет по устройство на територията с Решение № I по Протокол № 8 от 10.08.2017 г. на Общински експертен съвет по устройство на територията.

С оглед на изложеното и във връзка със Заповед № 3-01-24/11.01.2016 г. на Кмета на Община Търговище, чл. 20, ал. 4 от Правилника за организация и дейността на Общински съвет Търговище, предлагам следното

#### **РЕШЕНИЕ:**

На основание чл. 21, ал. 1, т. 11 от ЗМСМА, чл. 129, ал. 1 от ЗУТ Общински съвет Търговище **одобрява** Специализирана план-схема за елементи на техническата инфраструктура към действащия Подробен устройствен план на гр. Търговище - за разширяване на изградената газоразпределителна мрежа на територията на гр. Търговище.


На основание чл. 215, ал. 4 от ЗУТ, в 30-дневен срок от обнародването в „Държавен вестник“, решението подлежи на обжалване чрез Общински съвет Търговище пред Административен съд Търговище.

Приложение: Специализирана план-схема.



ПЛАН-СХЕМА ЗА ГАЗОСНАБДЯВАНЕ НА ГР. ТЪРГОВИЩЕ

Мащаб 1:

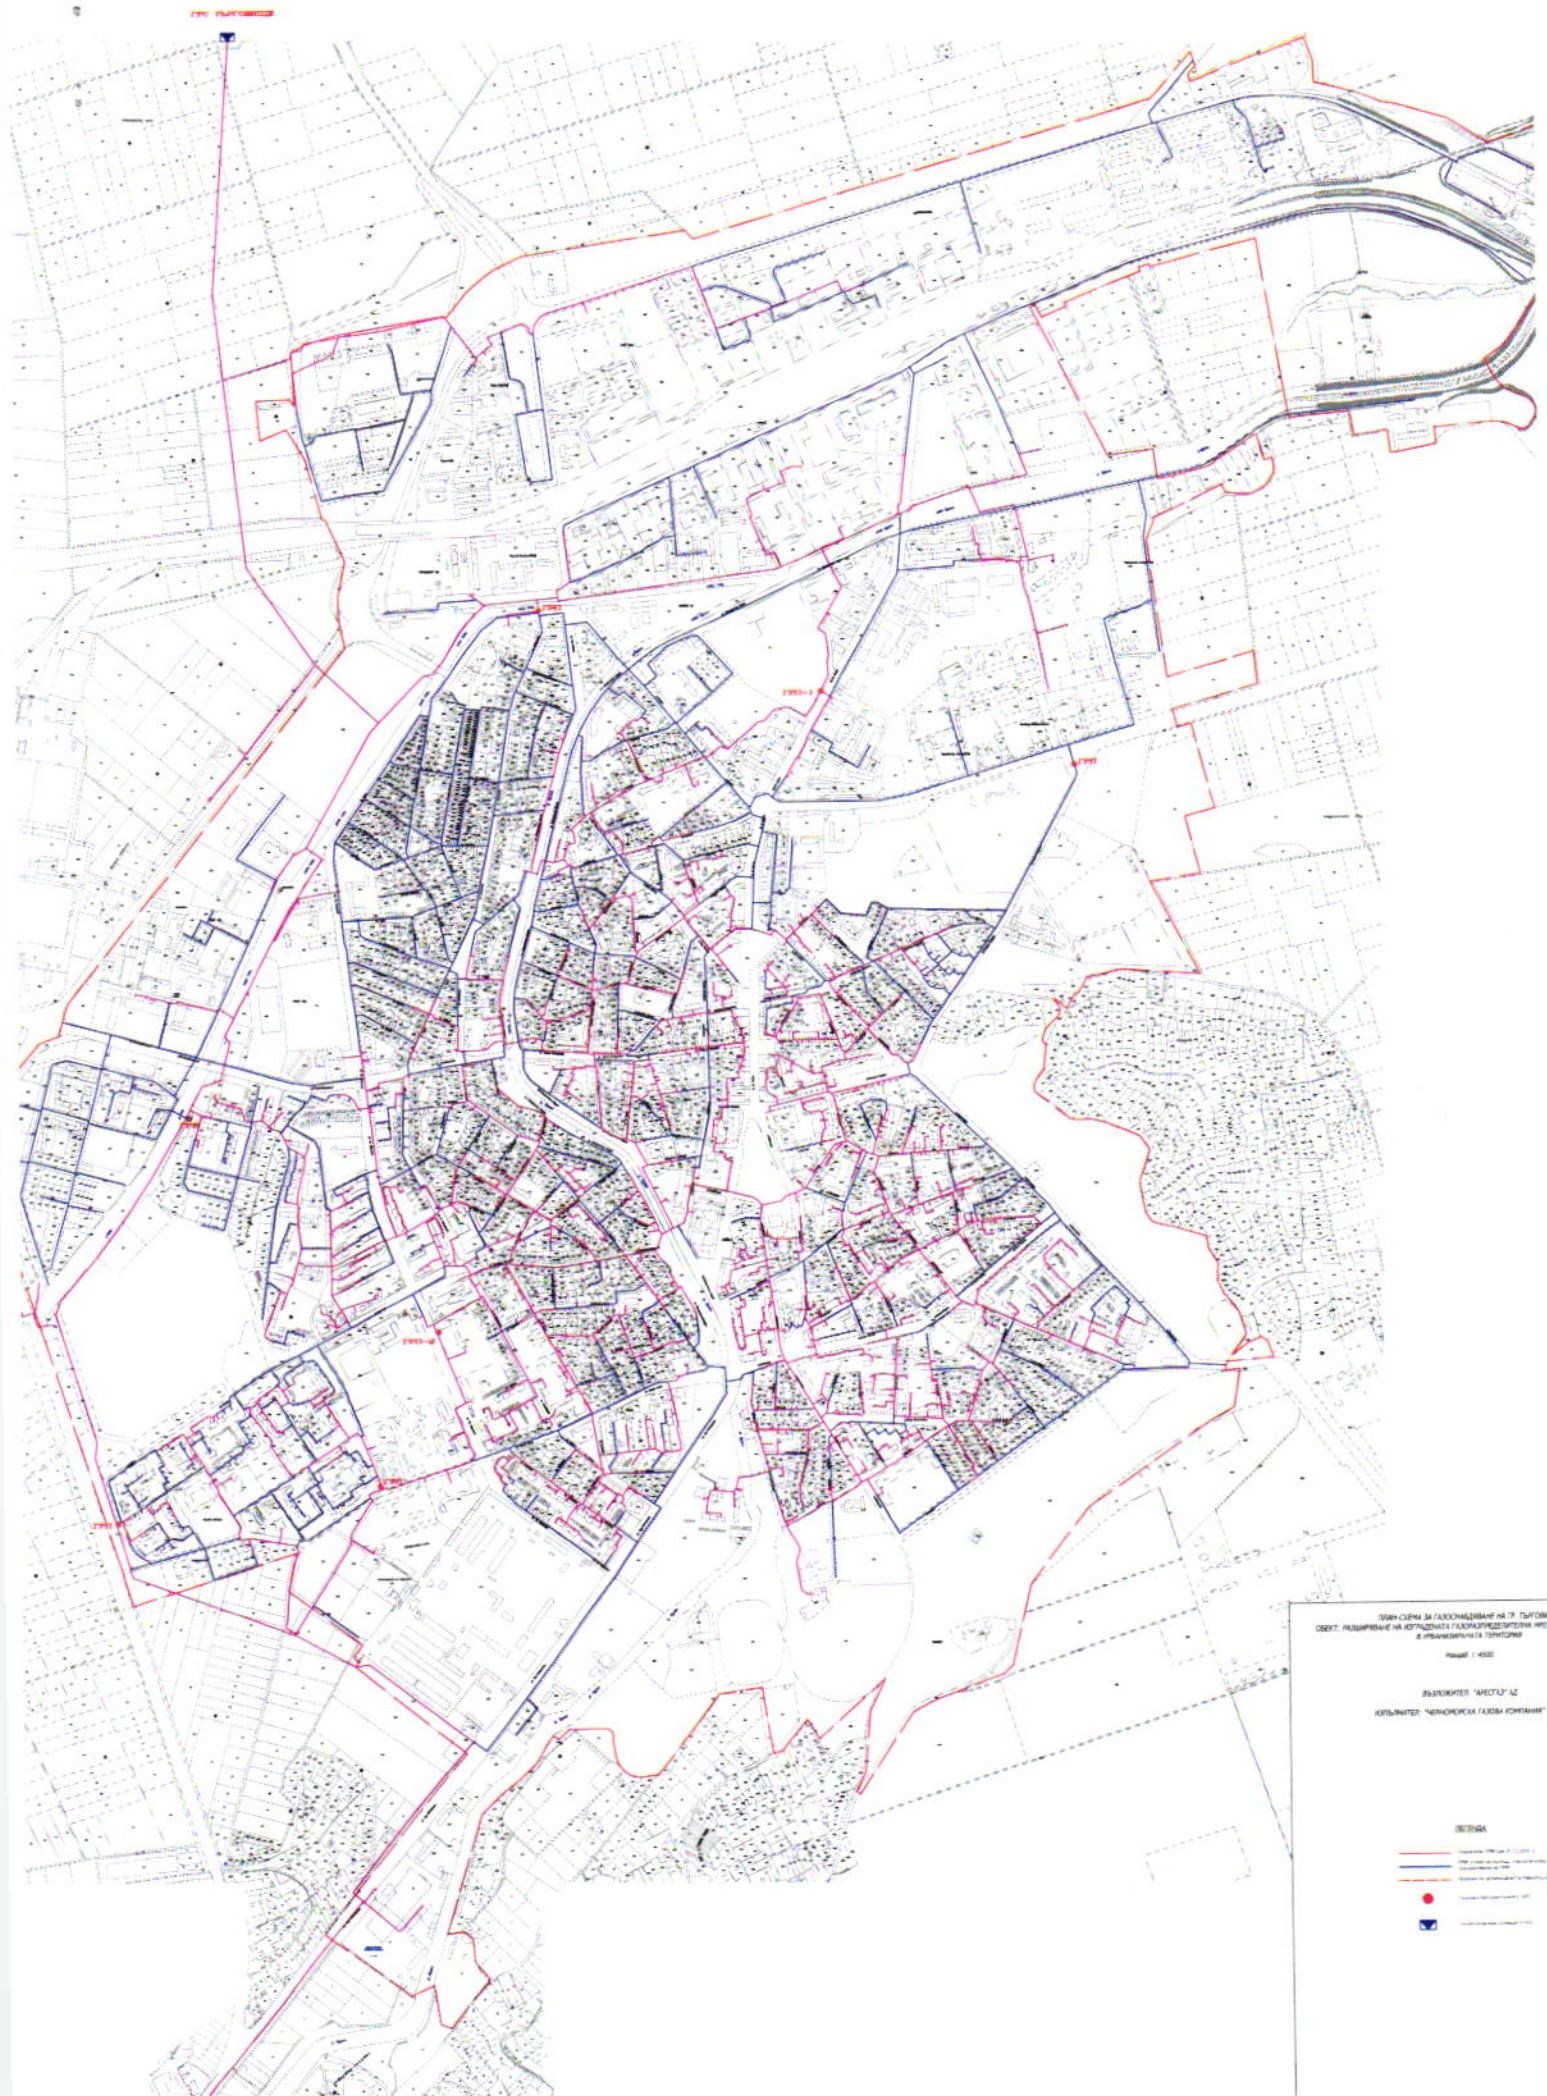

ПЛАН-СХЕМА ЗА ГАЗОСНАБДЯВАНЕ НА ГР. ТЪРГОВИЩЕ  
ОБЕКТ: РАЗШИРЯВАНЕ НА ИСТОЧНИКА ГАЗОВО-РЕДВИЖНОТО СЪЗДАНИЕ  
В ИРИКАВАНСКИЯ РАЙОН

Мащаб: 1:1000

ВЪЗЛОЖИТЕЛ: "ИРЕКС" АД  
ИЗПЪЛНИТЕЛ: "ЕНЕРГОПРОЕКТИ" ЕООД

- ЛЕГЕНДА
- Газопровод с диаметър 100 мм
  - Газопровод с диаметър 150 мм
  - Газопровод с диаметър 200 мм
  - Газопровод с диаметър 250 мм
  - Газопровод с диаметър 300 мм