




ПРОЕКТ
на Подробен устройствен план -
ПАРЦЕЛАРЕН ПЛАН
за обект: "Външно кабелно захранване, кабелни линии
СрН и БКТП за обект Селскостопанска сграда -
увеличаване на мощност в поземлен имот с
идентификатор 73626.518.117, кв. Въбел, гр. Търговище,
общ. Търговище"
М 1:500

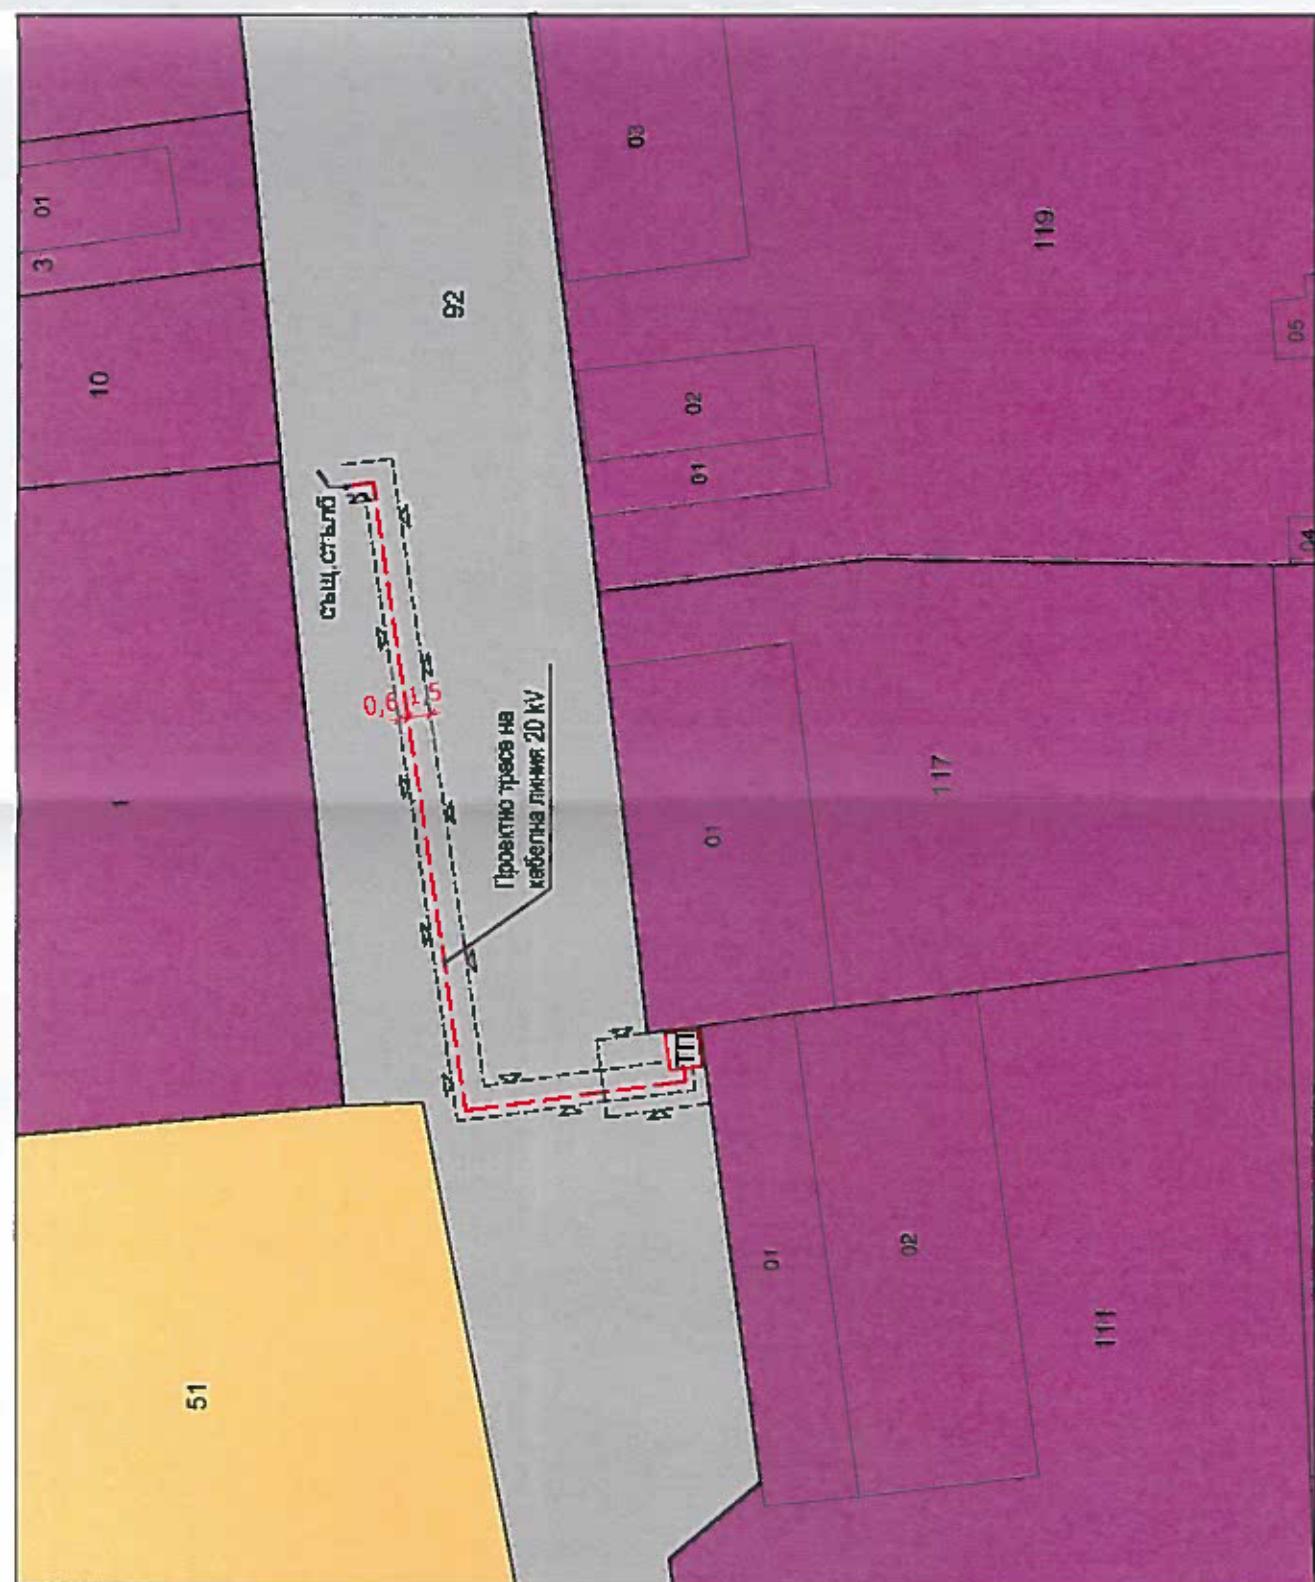

възложител:	"ЕНЕРГИЯ ТЪРГОВИЩЕ" АД	подпис:	Инж. Дилян Димитров
обект:		Парцеларен план за обект: "Външно кабелно захранване, кабелни линии СрН и БКТП за обект Селскостопанска сграда - увеличаване на мощност в поземлен имот с идентификатор 73626.518.117, кв. Въбел, гр. Търговище"	
проектант:	Инж. Дилян Димитров	подпис:	Инж-ПЛ
чертеж:	Парцеларен план	част:	Част: 1/1
фаза:	Окончателен проект	машаб:	Машаб: 1:500
		чертеж №:	Чертеж №: 1/1
		дата:	Дата: 02.02.2022г.

ЛЕГЕНДА:

- Нов ел. провод
- Сервиз
- Производствена устройствена зона
- Поземлени имоти за транспортно-комуникационна инфраструктура
- Земеделски територии