

ЗАДАНИЕ ПО ЧЛ. 125 на ЗУТ

за изработване на ПОДРОБЕН УСТРОЙСТВЕН ПЛАН (ПУП)
в обхват: ПИ. 73626, 526, 1050.....

Собственик/Възложител/: М. Л. М.

Изходна информация:

- ♦ документ за собственост: НГ № 1 от 1.1.2018 г.
- ♦ актуална скица от АК(ОСЗ) № 15-1370067-08.12.2021 г. от СРК Търговище
- ♦ копие/извадка/от предхождащ ПУП за същия имот (или геодезическа снимка)

Мотиви за исканото изработване на ПУП

1. ПУП ще определи възможностите на територията като устройства зона и устройствени показатели, които ще уточнят инвестиционните намерения.

Желанието ми е да използвам територията за

изграждането на нова вила спрямо югоизточната
сторона. За сезонно ползване се запази

2. Предлагам следните показатели:

- вид на зоната - ≤ 7м (≤ 2 ет.)
- височина на застраяване - ≤ 7м (≤ 2 ет.)
- плътност на застраяване - 30% (по означения червен контур в рамките на имота)
- интензивност на застраяване - 0,6
- озеленяване - 60%

3. ПУП ще определи конкретно предназначение на имота -

за вила спрямо

4. ПУП ще определи линиите на застраяване - В РАМКИТЕ НА КОИТО
ЩЕ СЕ ОСЪЩЕСТВЯВА ДЕЙНОСТТА,

5. Необходимост от изграждане на техническата инфраструктура (път, ток, вода, газ и др.) през имоти, собственост на Община Търговище

имотът е електрически и водогазен. При необходимо,
съгласно съдължността на съответните думи ще се изградят той

5. Въз основа на това задание ще възложа за своя сметка изработването на плана и свързаните с него проектни работи и схеми, съгласно Наредба №8 за обема и съдържанието на съответния ПУП.

6. Срок за реализация на инвестиционното намерение - 5 години от влизане в сила на ПУП

7. Инвестиционното намерение ще се реализира в един. етапа, а именно

Съставил:

1. Р.Х. В.С.

Собственик/Възложител/:


1. М.М.

НОРМАТИВИ ЗА ЗАСТРОЯВАНЕ
НА ГПИ 73626.526.1050:

Макс.Пъзастр(%) - 30
Макс.Кант - 0,6
Макс.Позеп(%) - 60
Н.мах.(етажи) - 7,0 м(2)
Други правила и бележки: минимум 1/2 от зеленената площ-дървесна растителност

8. *Archaeology*

12, 2021

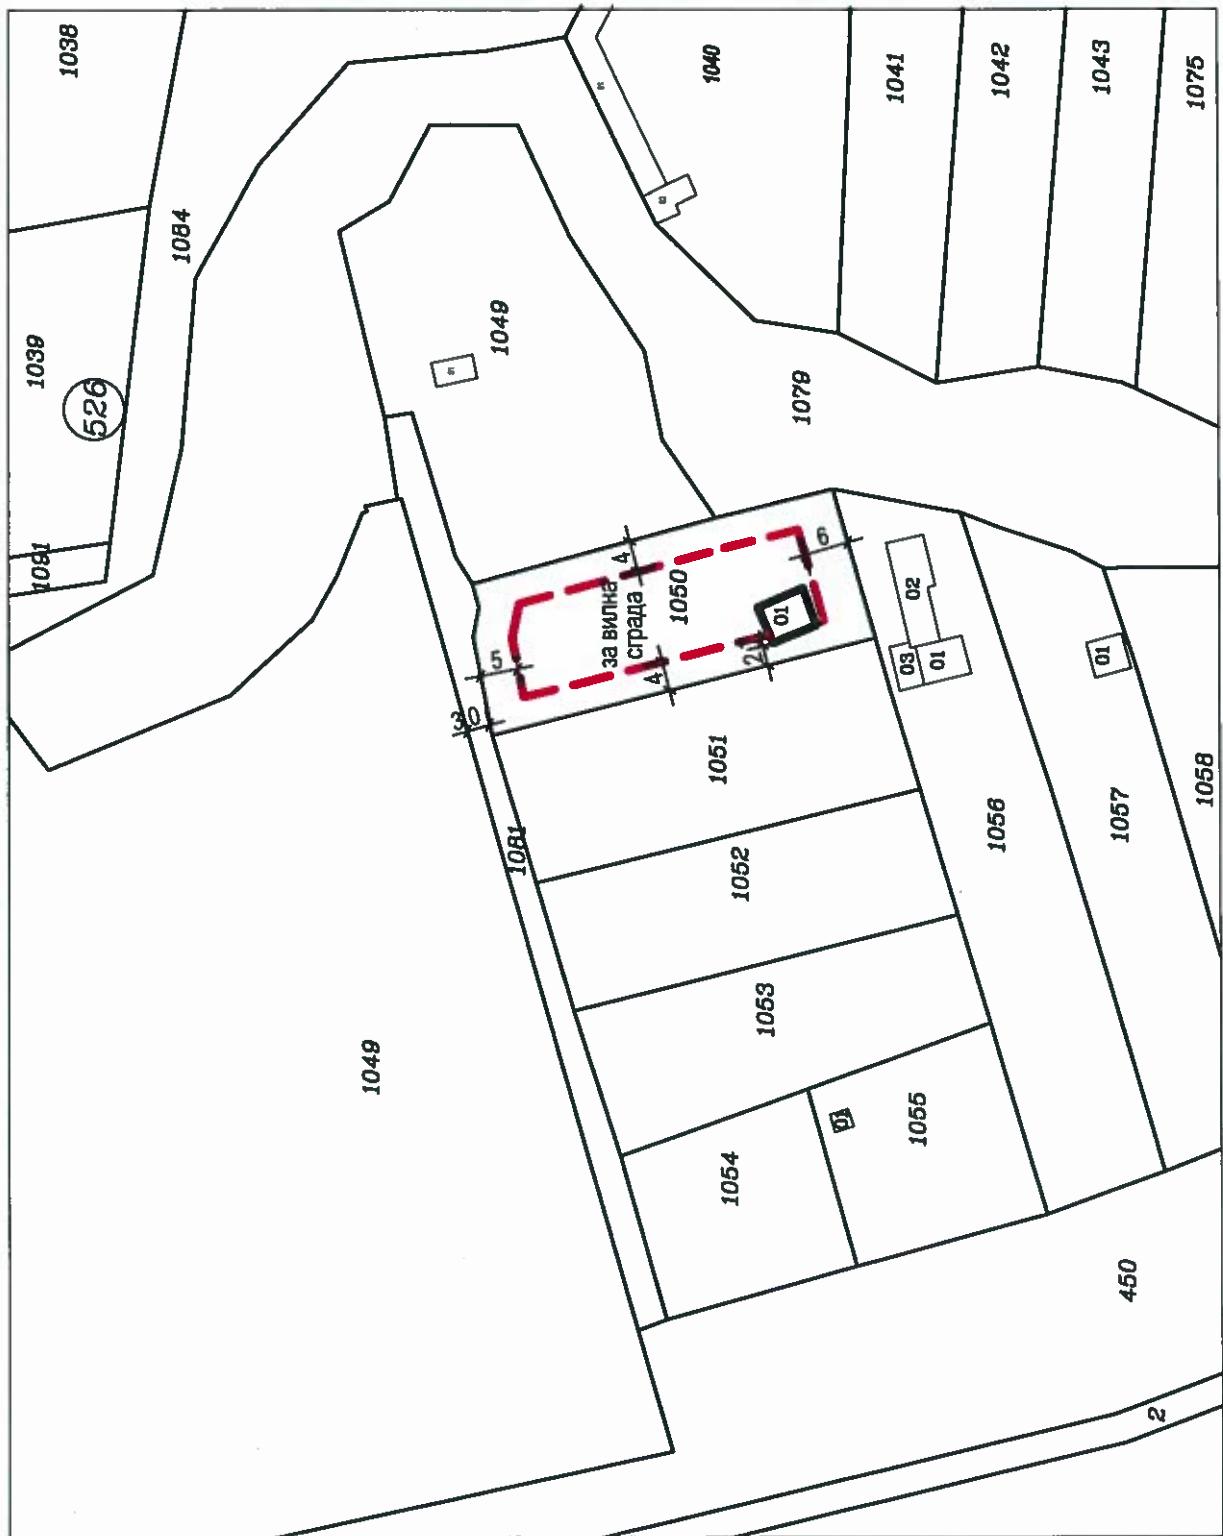

**ПРЕДЛОЖЕНИЕ за ПУП-ПЛАН ЗА ЗАСТРОЯВАНЕ
за поземлен имот с идентификатор 73626.526.1050 гр. Гърбовище**

M1:1000

На основание чл. 20. арт. 2 и ал. 10 от

ПРАВИЛА И НОРМАТИВИ ЗА ПРИЛАГАНЕ НА ОБЩИЯ УСТРОЙСТВЕН ПЛАН НА ОБЩИНА ТЪРГОВИЩЕ