

ЗАДАНИЕ

към заявление за издаване на предписание и виза за изработване на проект за изменение на ПУП

За ПИ №73626.179.92 град Търговище, местност Ковънлъка, да се промени предназначението от земеделски земи по ал.2, от Правила и нормативи за прилагане на ОУП Търговище, съгл.чл.46, ал.1 от Наредба №7 в „за вилна сграда“.

Да се изработи ПЗ на ПИ №73626.179.92 град Търговище, местност Ковънлъка,гр.Търговище в съответствие с предвижданията на ОУПО, като се спазват следните нормативи:

Макс.П застр -30%

Макс.Кинт -0.6

Мин.П озел -60%

Нмакс.(етажи)- 7.0 м (2етажа),


Нмакс.(било) -10.0м

Минимум ½ от озеленената площ – дървесна

Линията на застрояване да е ограничителна като откъм страничните линии да отстои на 4м, а от дъното ва имота на 6.0м От път от север - ПИ № 73626.179.271 да отстои на 5.0м.

Ремзи

Мехмедов

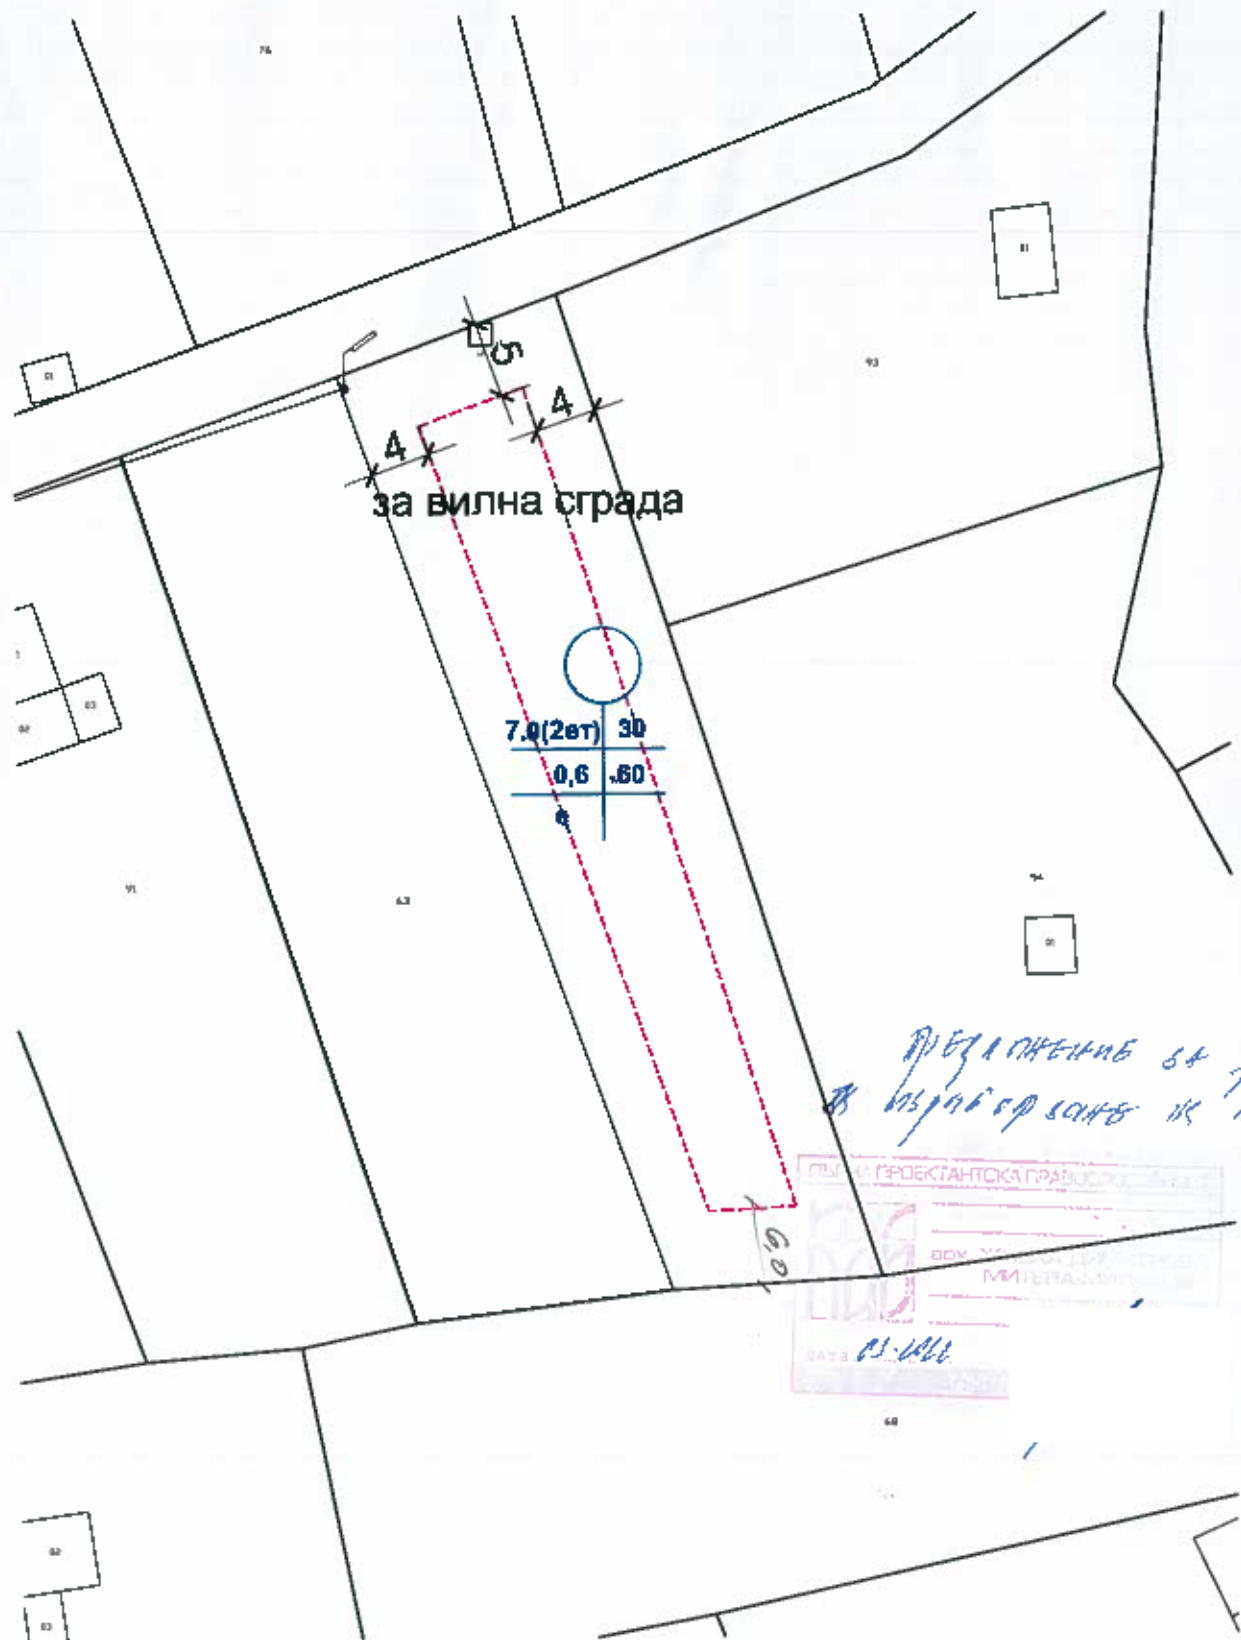

за вилна сграда

7.0(2ет) 30
0.6 .60

Презагнени са юридическите
изчисления според ИК ПЗП

ПРОЕКТАНТСКА ПРАВИЛО

БДВ УЧЕБНИКОВИ ИНТЕРИОРНИ ИНТЕРИОРНИ

DATE 01-10-11