
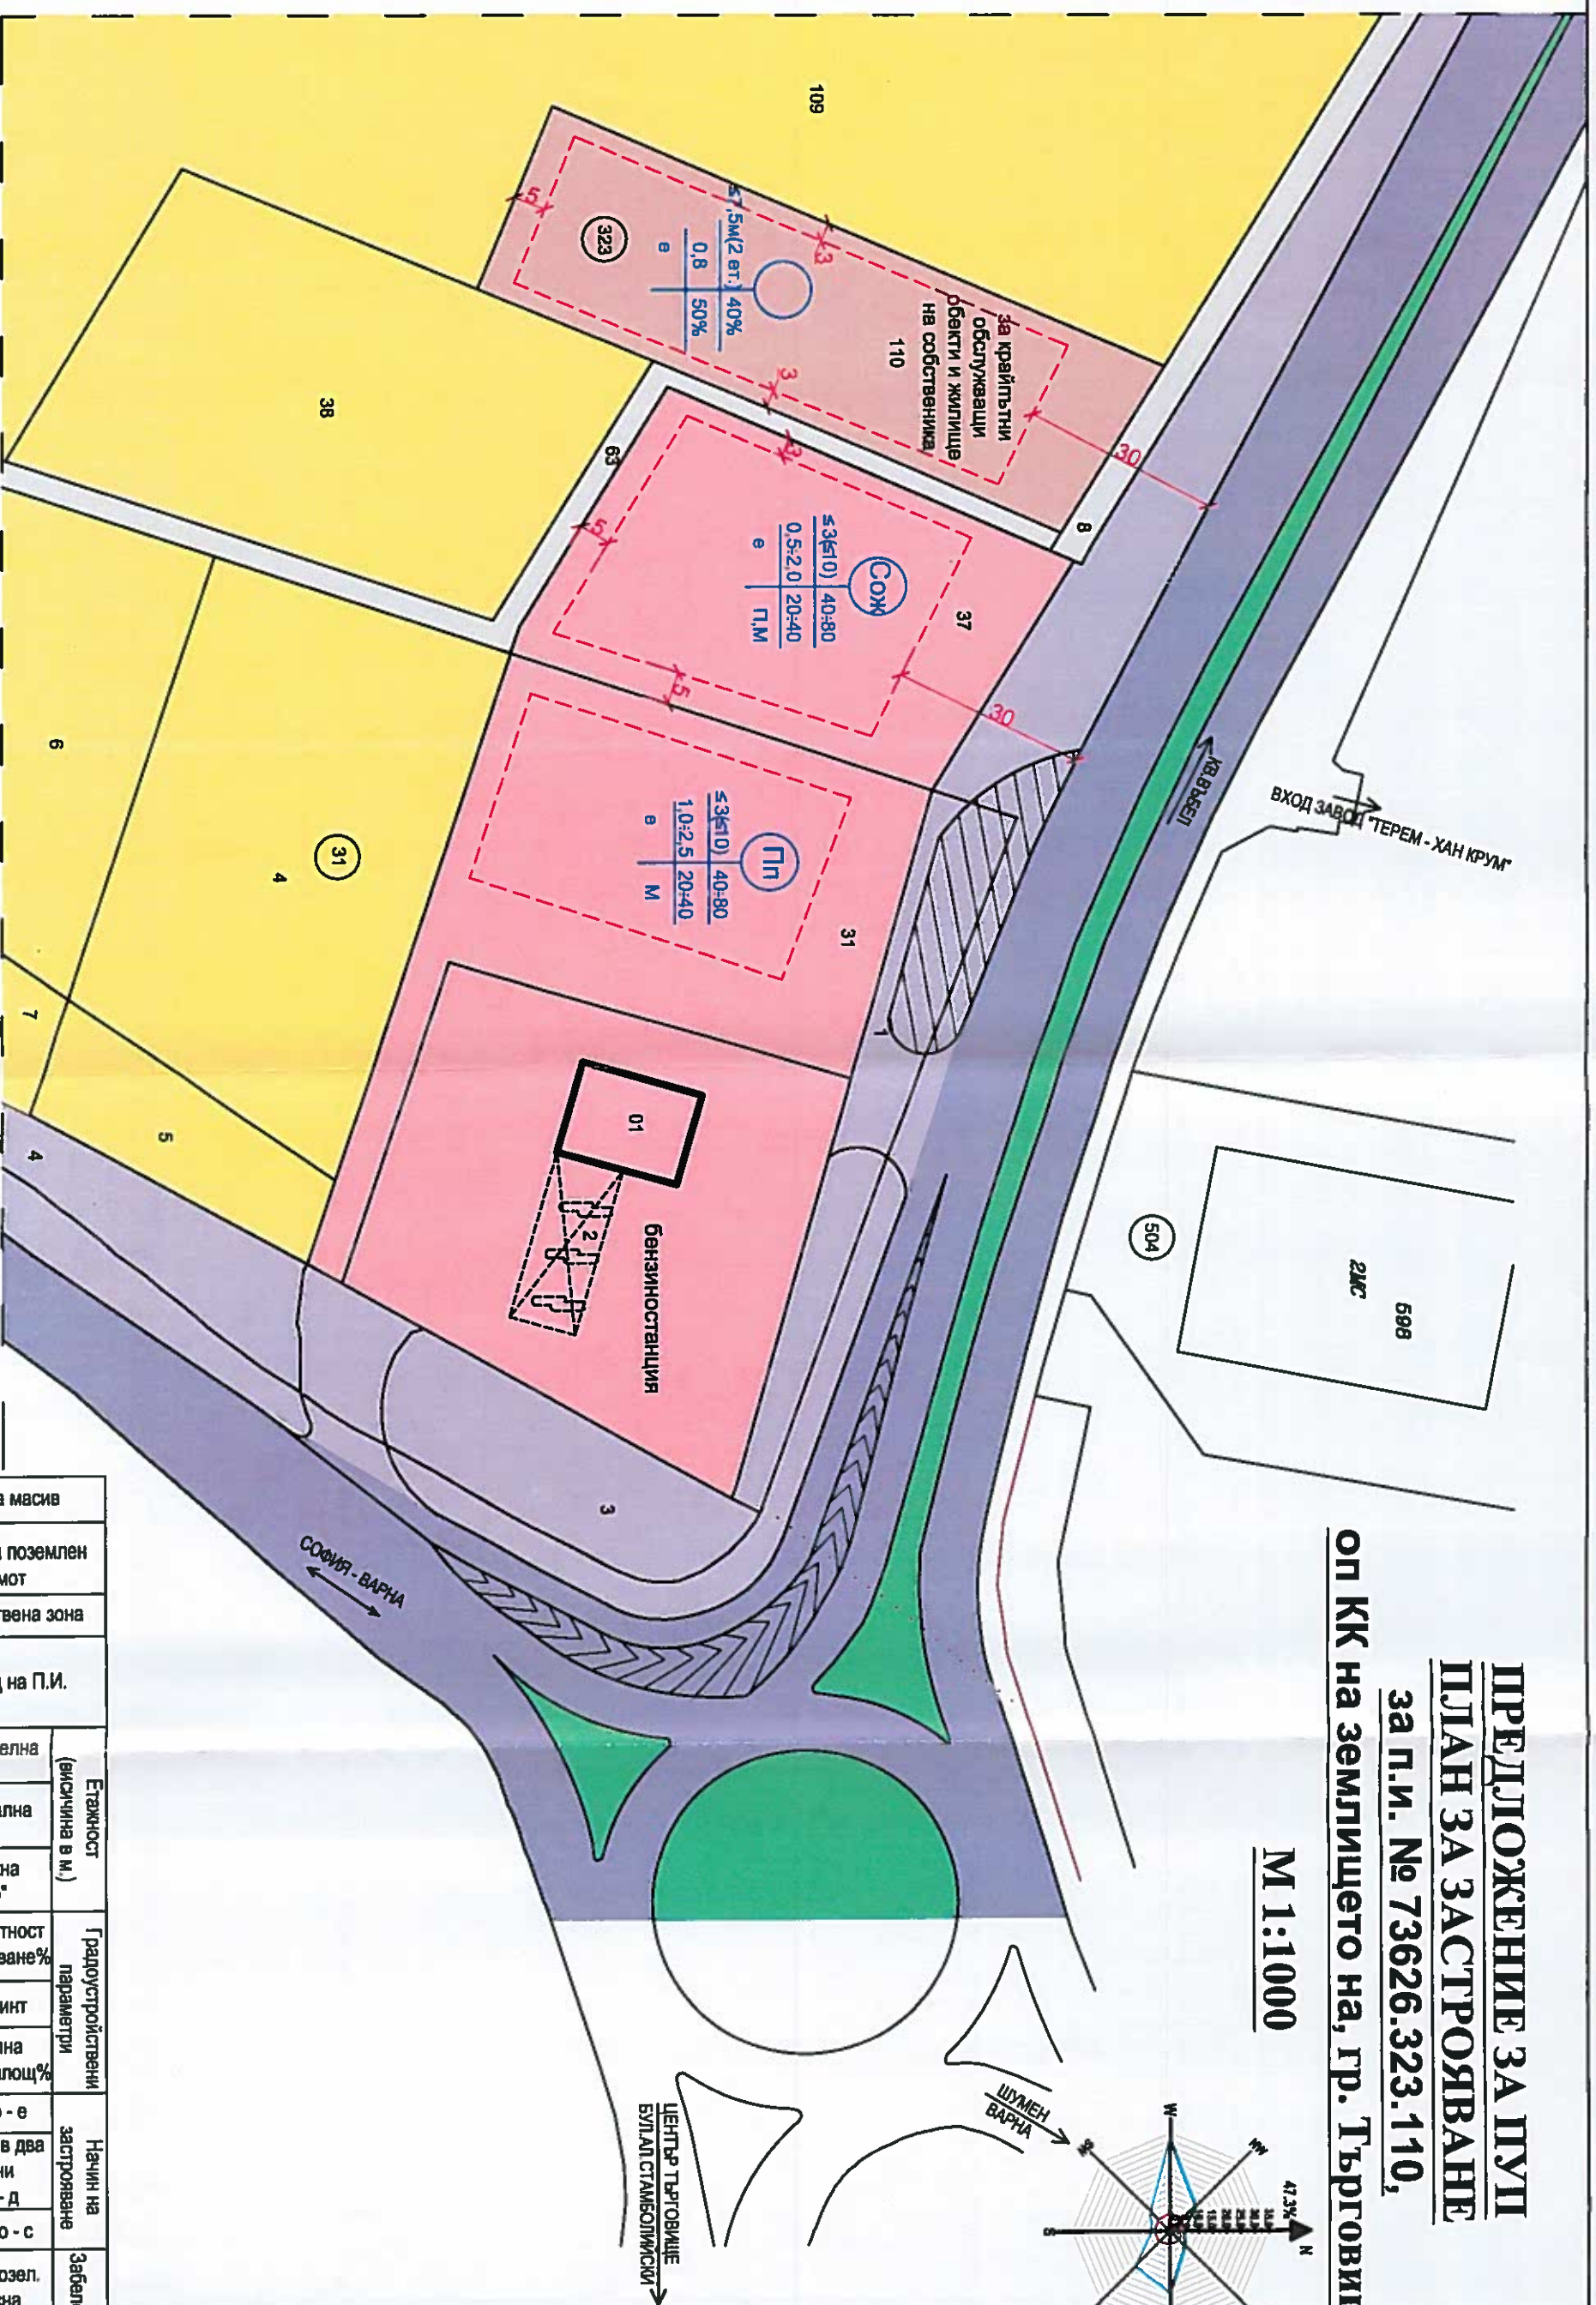


за п.п. № 73626.323.110,

оп КК на землището на, гр. Търговище

M 1:1000

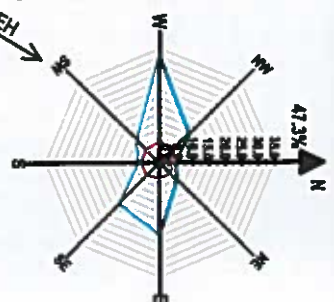

323	Номер на масив	Етажност (височина в м.)	Градостроителни параметри	Начин на застрояване	Забележка
73626, 323, 110	номер на поземлен имот				
	устройствена зона				
3000 кв.м.	Площ на П.И.	задължителна			
<7.5м. (≤2 ет.)	максимална				
	възможна "от-до"				
40 %	Макс. Плътност на застрояване%				
0.8	Макс. К инт				
50%	Минимална озеленена площ%				
●	Свободно - е				
	Свързано в два съседни имота - д				
	Свързано - с				
	Минимум 1/2 от озел. площ - дървесна растителност				