


Кв. №	Номер ПИ	Площ на ПИ [кв.м]	Придадена площ към ПИ [кв.м]	Отнета площ от ПИ [кв.м]	Номер УПИ	Площ на УПИ [кв.м]	УПИ с установено предназначение	Максимална плътност на застрояване [%]	Максимална интензивност на застрояване (К <sub>плт.</sub> )	Минимална озеленена площ [%]	Максимална етажност (височина [м])	Начин на застрояване
2	159	575м <sup>2</sup>	172м <sup>2</sup>	-	IX 159	5947м <sup>2</sup>	За общ.обслужване	70	2.8	20	<20м(<6)	е
2	362	112м <sup>2</sup>	235м <sup>2</sup>	172м <sup>2</sup>		775м <sup>2</sup>	За второстепенна улица	-	-	-	-	-
2	389	336м <sup>2</sup>	-	235м <sup>2</sup>	X 389	3133м <sup>2</sup>	За детска площ и озеленяване	-	-	-	-	-

ПОДРОБЕН УСТРОЙСТВЕН ПЛАН (ПУП) -ПЛАН ЗА РЕГУЛАЦИЯ И ЗАСТРОЯВАНЕ, представляващ изменение на УПИ I-159 - за обществено обслужване и озеленяване в кв.2 и изменение на улична регулация от о.т.127 до о.т.4 в границите на ПИ 73626.508.362 и УПИ VIII-за детска площадка и озеленяване в кв.1 , по действащ устройствен план за част от кв. Запад -3, гр. Търговище, одобрен със Заповед №368/07.07.2000г., изменен със Заповед №3-О-38/11.09.2020г.



### СКИЦА - ПРЕДЛОЖЕНИЕ

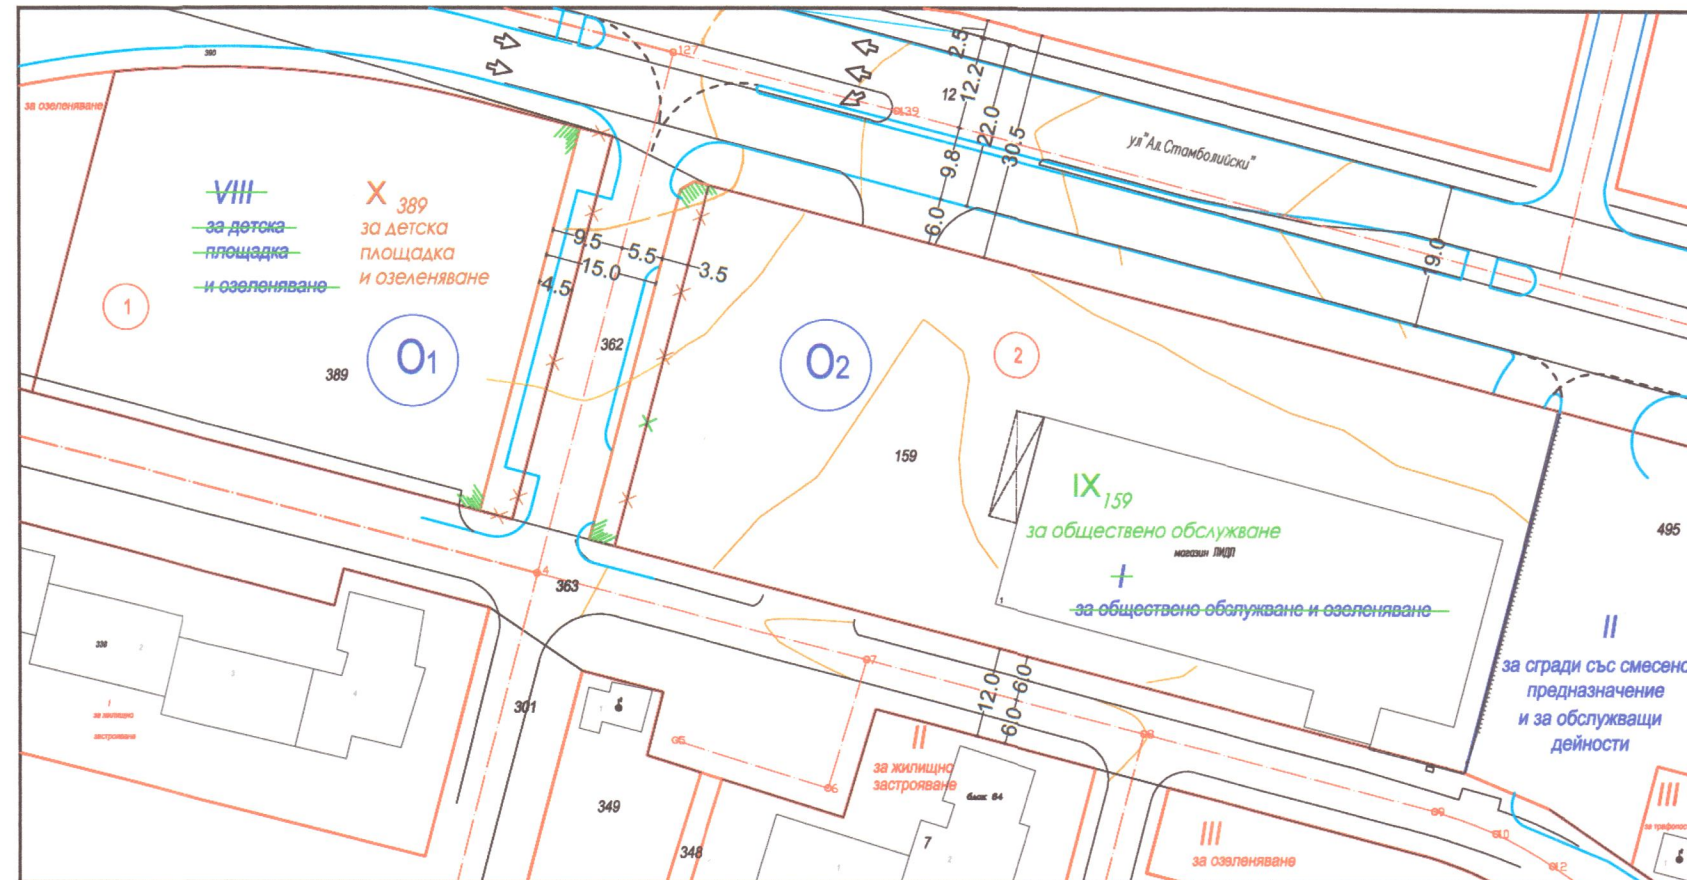

ПОДРОБЕН УСТРОЙСТВЕН ПЛАН (ПУП) -ПЛАН ЗА РЕГУЛАЦИЯ И ЗАСТРОЯВАНЕ, представляващ изменение на УПИ I-159 - за обществено обслужване и озеленяване в кв.2 и изменение на улична регулация от о.т.127 до о.т.4 в границите на ПИ 73626.508.362 и УПИ VIII-за детска площадка и озеленяване в кв.1 , по действащ устройствен план за част от кв. Запад -3, гр. Търговище, одобрен със Заповед №368/07.07.2000г., изменен със Заповед №3-О-38/11.09.2020г.

ВЪЗЛОЖИТЕЛИ: ЛИДЛ БЪЛГАРИЯ ЕООД ЕНД КО КД  
ОБЩИНА ТЪРГОВИЩЕ

ПРОЕКТАНТИ: арх. Н. \_\_\_\_\_ Р. \_\_\_\_\_  
инж. Н. \_\_\_\_\_ М. \_\_\_\_\_

SNT17008-033-813

ЧАСТ:ПУП-ПРЗ

ФАЗА:ПРОЕКТ

ДЕКЕМВРИ 2021

M 1:1000

A PUP PR7

