



Скица с предложение за изменение на Подробен устройствен план – план за регулация в обхват на УПИ XIV, УПИ XV в кв. 39 и проектна улица с осови точки 171-170  
с. Дралфа, община Търговище

1:1000

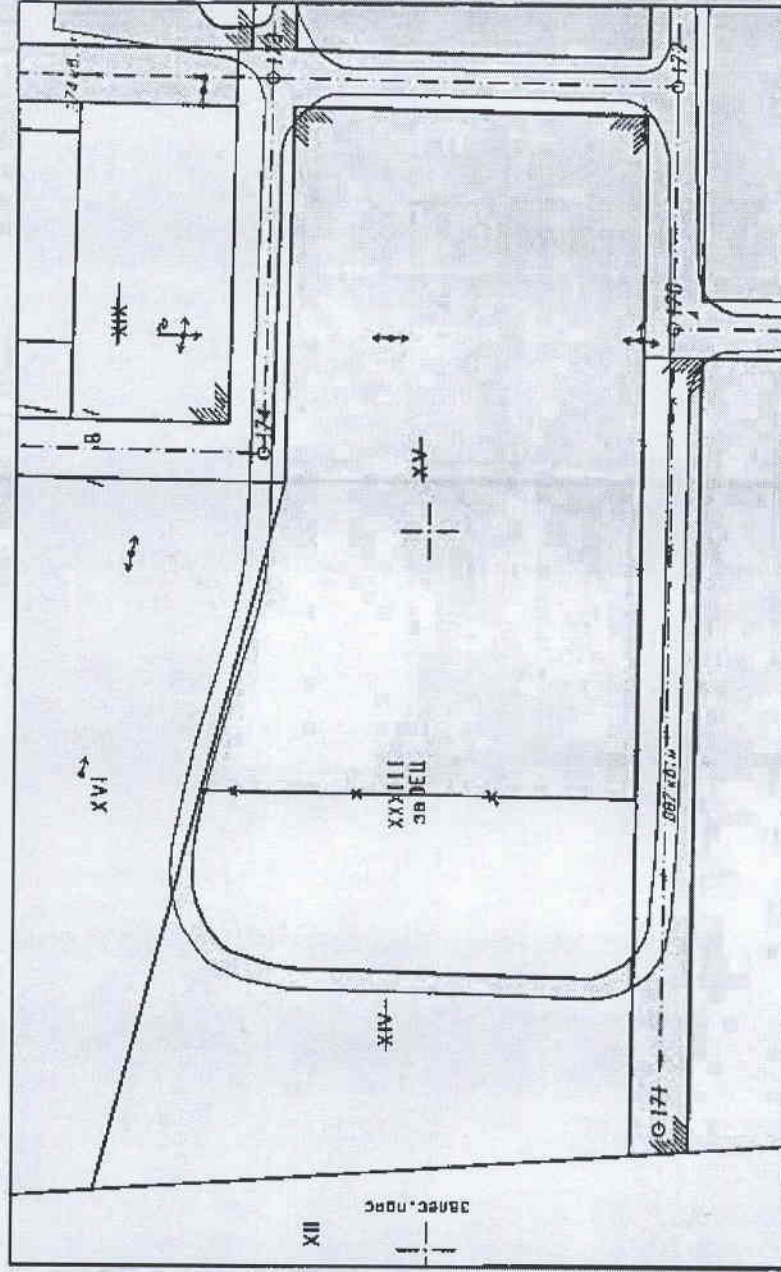


Скица с предложение за изменение на Подробен устройствен план – план за регулация в обхват на УПИ XIX, УПИ XX в кв. 39 и проектни улици с осови точки 176-173 и 173-177-178, с. Дралфа, община Търговище

1:1000

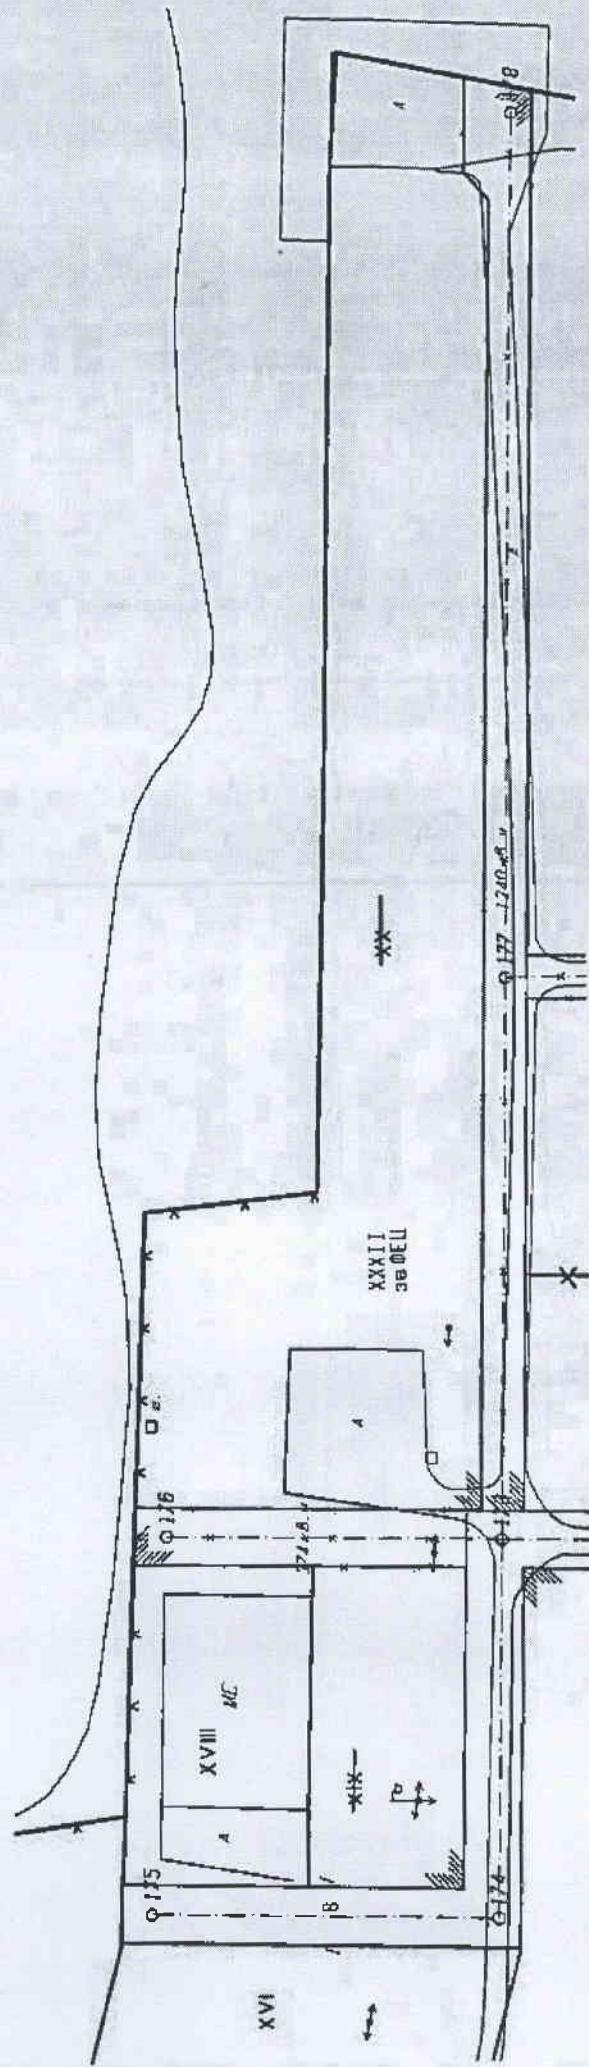

Скица с предложение за изменение на Подробен устройствен план – план за регулация в обхват на УПИ XXI, УПИ XXIV и УПИ XXII в кв. 39 и проектна улица с осови точки 177-100, с. Дралфа, община Търговище

1:1000

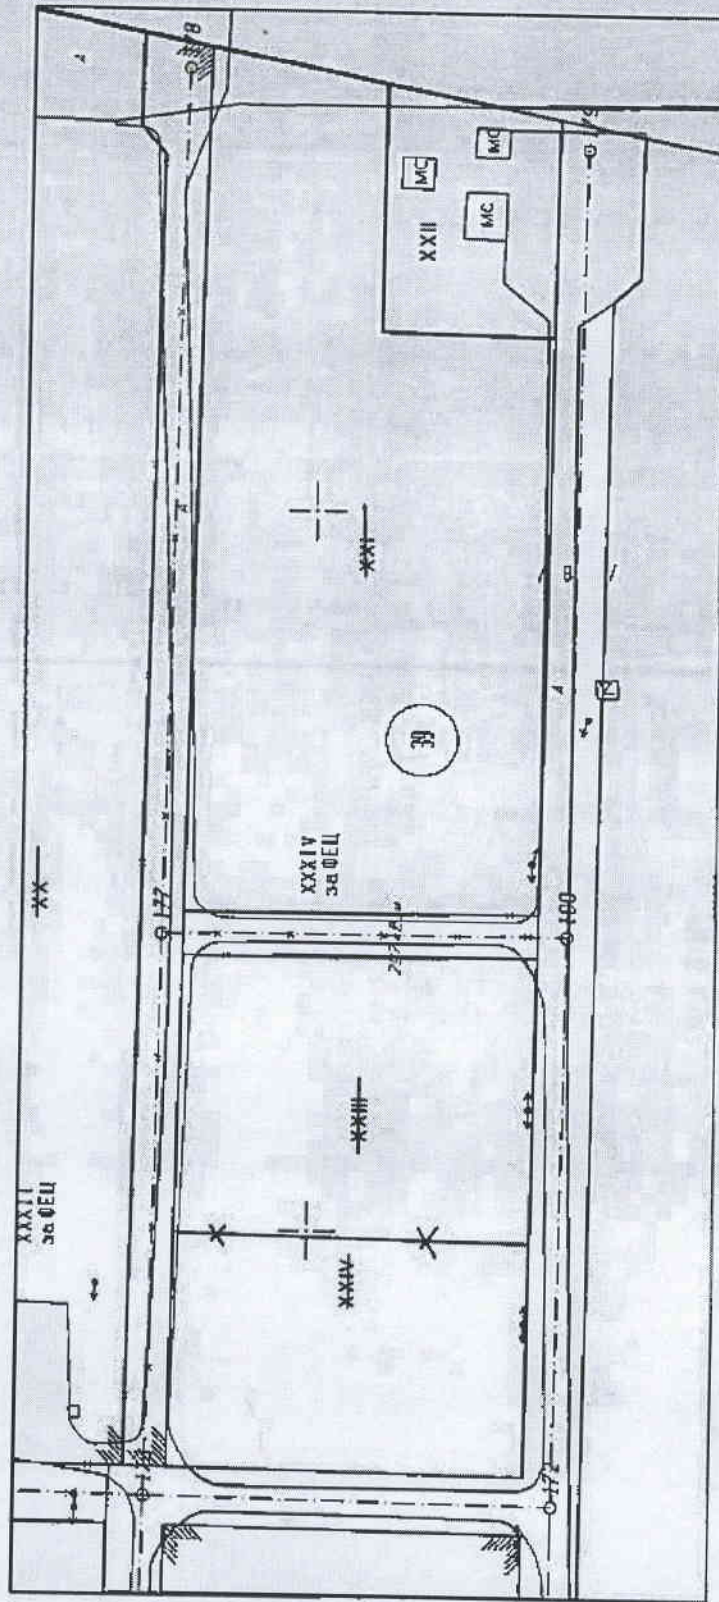

Скица с предложение за изменение на Подробен устройствен план – план за регулация в обхват на УПИ XXVIII и УПИ XXX в кв. 39, с. Дралфа, община Търговище

1:1000

