

ЗАДАНИЕ ПО ЧЛ. 125 на ЗУТ

за изработване на ПОДРОБЕН УСТРОЙСТВЕН ПЛАН (ПУП)
в обхват: ПИ. 73696, 332, 139

Собственик/Възложител: Е. Г. Кръстев

Изходна информация:

- документ за собственост: Н.№ Ри. РВ. 31 от 1 на АВ
- актуална скица от АК(ОСЗ) № 15-870691-23.09.2020 от СБК-Радомир

- копие/извадка/от предхождащ ПУП за същия имот (или геодезическа снимка)

Мотиви за исканото изработване на ПУП

- ПУП ще определи възможностите на територията като устройства зона и устройствени показатели, които ще уточнят инвестиционните намерения.

Желанието ми е да използвам територията за

Изграждане на вила. Сграда

- Предлагам следните показатели:

- вид на зоната - 17м / 2еп
- височина на застрояване - 17м / 2еп
- плътност на застрояване - 30% (по означения червен контур в рамките на имота)
- интензивност на застрояване - 0,6
- озеленяване - 80%

- ПУП ще определи конкретно предназначение на имота -
за вила. Сграда

- ПУП ще определи линиите на застрояване - В РАМКИТЕ НА КОИТО ЩЕ СЕ ОСЪЩЕСТВЯВА ДЕЙНОСТТА,

- Необходимост от изграждане на техническата инфраструктура (път, ток, вода, газ и др.) през имоти, собственост на Община Търговище
по, согласно границата на експлоатационните друнжести

- Въз основа на това задание ще възложа за своя сметка изработването на плана и свързаните с него проектни работи и схеми, съгласно Наредба №8 за обема и съдържанието на съответния ПУП.

- Срок за реализация на инвестиционното намерение - 5 години от влизане в сила на ПУП


- Инвестиционното намерение ще се реализира в 1. етапа, а именно

Съставил: А.

1. АРХ. Ви.

Собственик/Възложител: Е.

1. Е. Кръстев

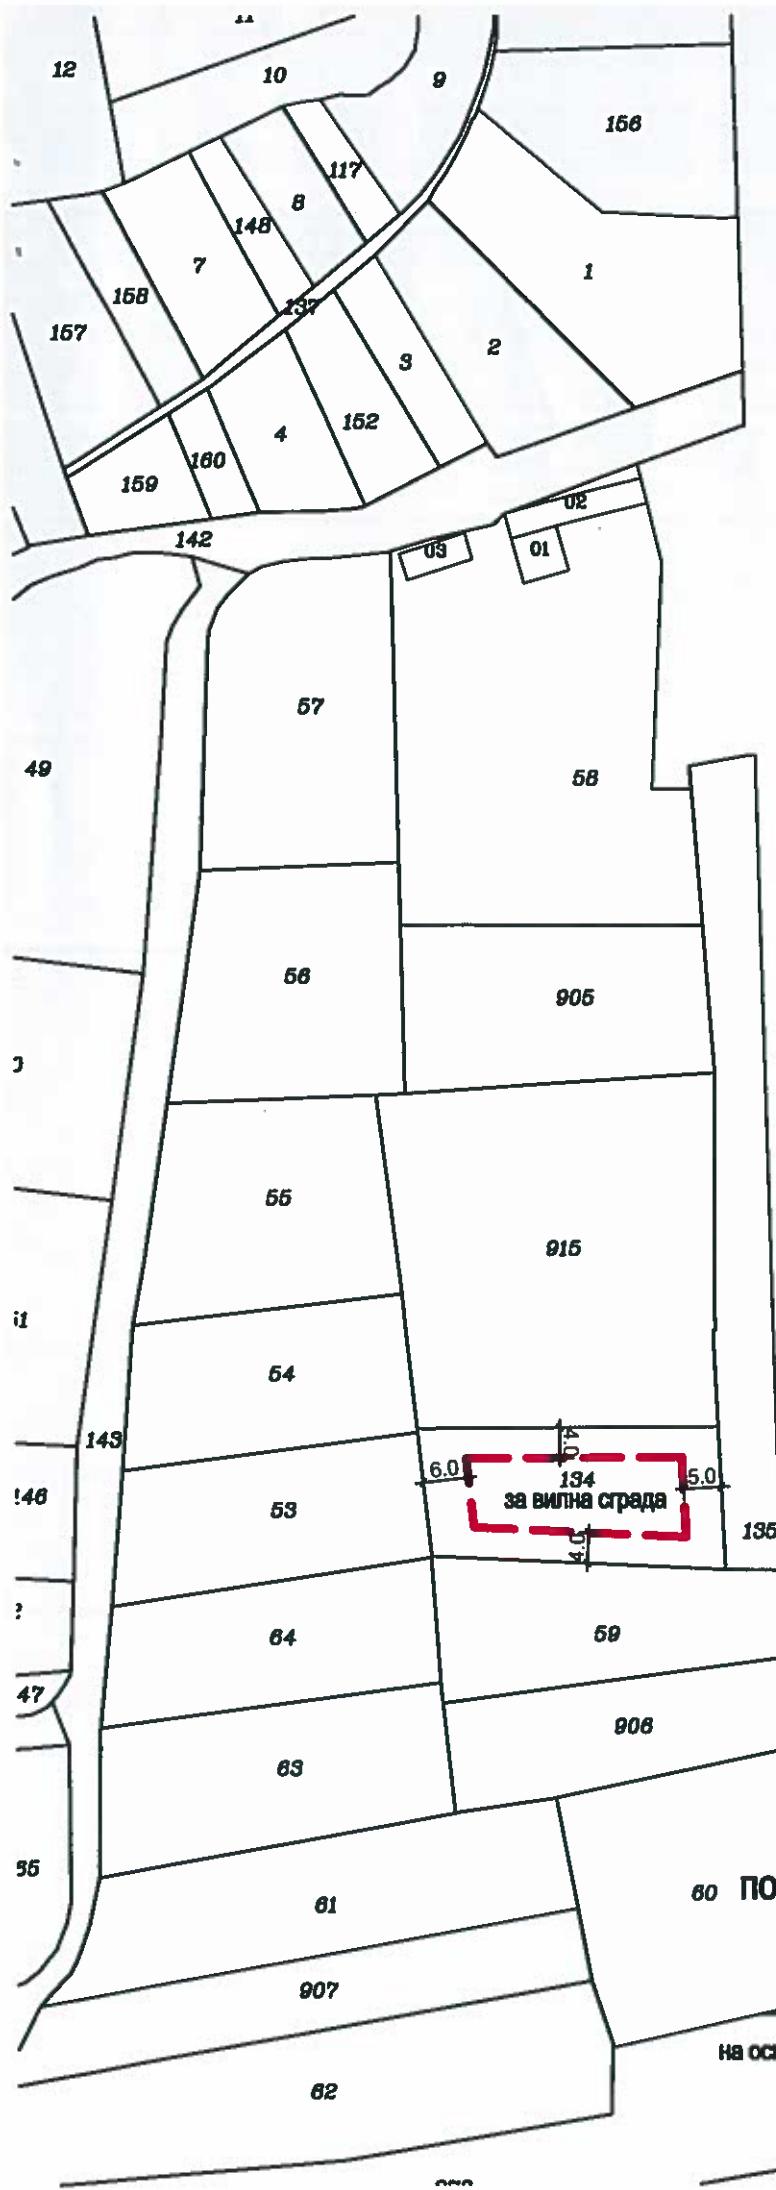

Макс.Пзастр(%) - 30
 Макс.Кинт - 0,6
 Макс.Позел(%) - 60
 Н макс.(етажи) - 7,0 м(2)
 Други правила и бележки:
 минимум 1/2 от озеленената площ -
 дървесна растителност

Извършил.



ПРЕДЛОЖЕНИЕ за
ПУП-ПЛАН ЗА ЗАСТРОЯВАНЕ за
поземлен имот с идентификатор 73626.332.134
месност "ЧОКЯ" гр. Търговище
M1:1000

на основание чл.20, ал.2 и ал.10 от ПРАВИЛА И НОРМАТИВИ ЗА ПРИЛАГАНЕ
 НА ОБЩИЯ УСТРОЙСТВЕН ПЛАН НА ОБЩИНА ТЪРГОВИЩЕ