


ЧАСТИЧНО ИЗМЕНЕНИЕ НА
ПОДРОБЕН УСТРОЙСТВЕН ПЛАН
за УПИ VI, кв. 61
гр. Търговище

ПЛАН ЗА ЗАСТРОЯВАНЕ
М 1:500

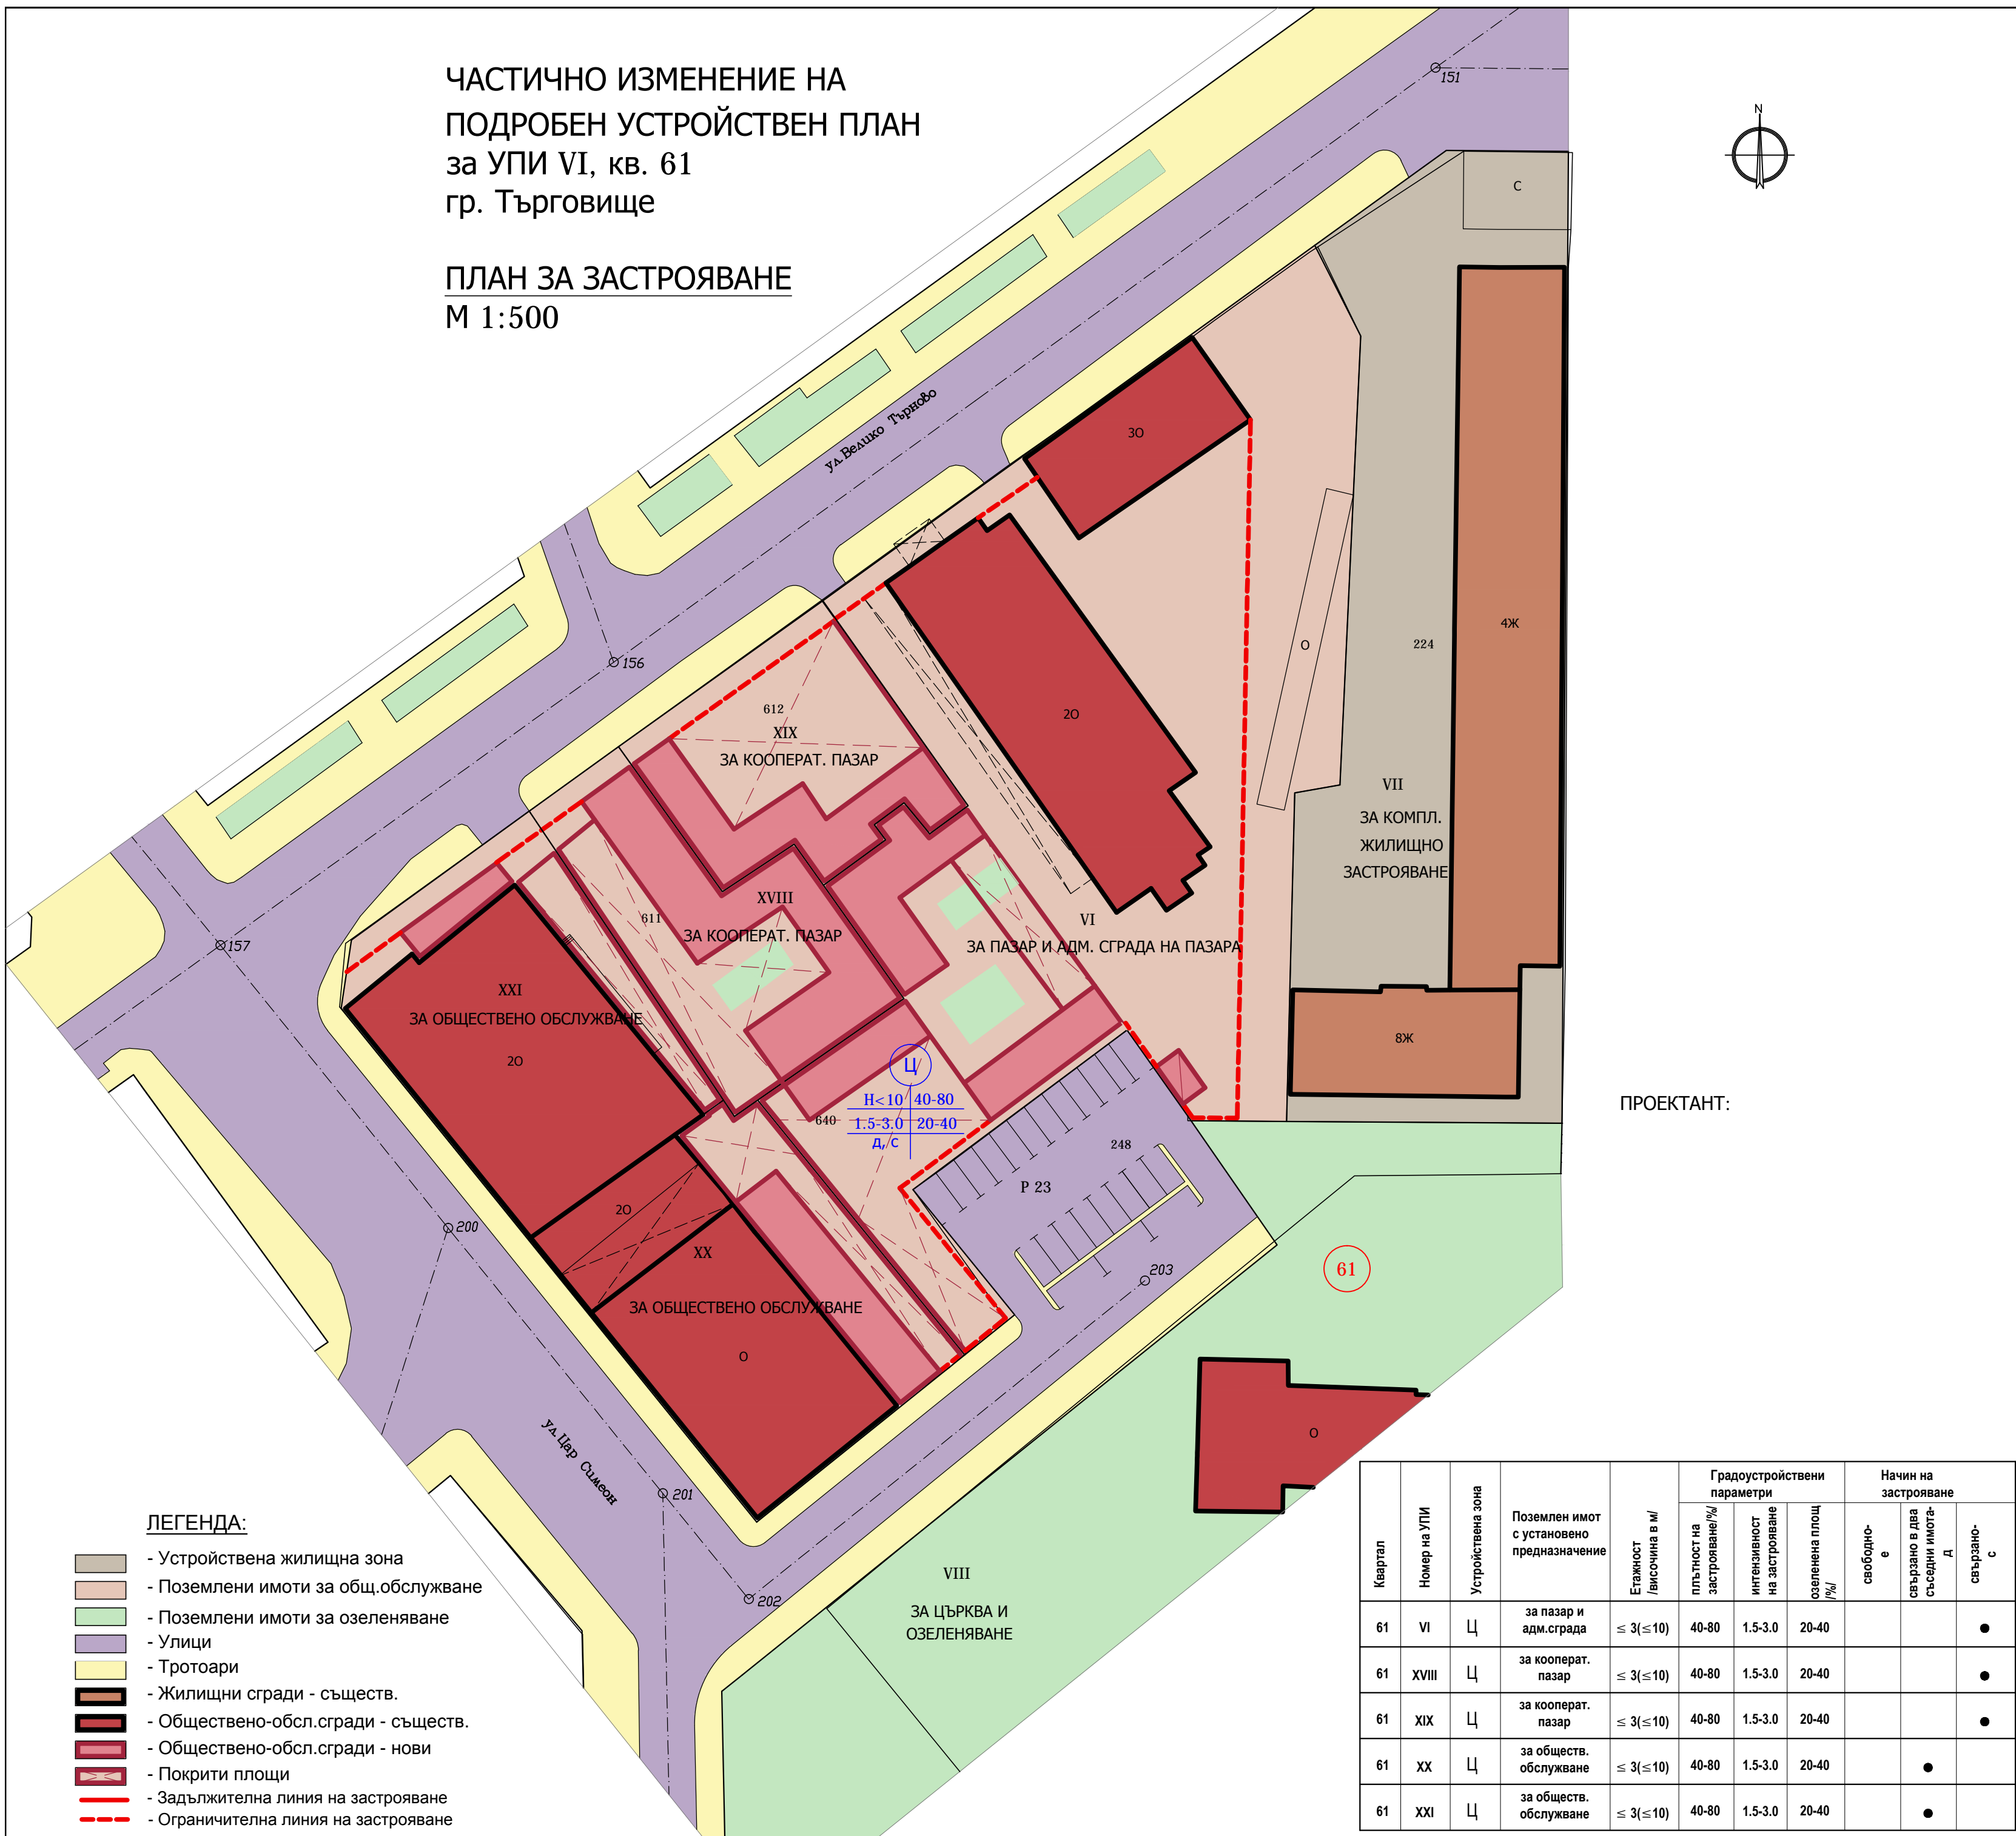

ПРОЕКТАНТ:

ЛЕГЕНДА:

- Устройствена жилищна зона
- Поземлени имоти за общ.обслужване
- Поземлени имоти за озеленяване
- Улицы
- Тротоари
- Жилищни сгради - съществ.
- Обществено-обсл.сгради - съществ.
- Обществено-обсл.сгради - нови
- Покрити площи
- Задължителна линия на застрояване
- Ограничителна линия на застрояване

Квартал	Номер на УПИ	Устройствена зона	Поземлен имот с установено предназначение	Етажност / височина в м/	Градостроителни параметри			Начини на застрояване		
					плътност на застрояване/%	интензивност на застрояване	озеленена площ /%	свободно	свързано в два съседни имота	свързано-с
61	VI	Ц	за пазар и адм.сграда	≤ 3(≤10)	40-80	1.5-3.0	20-40			●
61	XVIII	Ц	за кооперат. пазар	≤ 3(≤10)	40-80	1.5-3.0	20-40			●
61	XIX	Ц	за кооперат. пазар	≤ 3(≤10)	40-80	1.5-3.0	20-40			●
61	XX	Ц	за обществ. обслужване	≤ 3(≤10)	40-80	1.5-3.0	20-40		●	
61	XXI	Ц	за обществ. обслужване	≤ 3(≤10)	40-80	1.5-3.0	20-40		●	