



ЗРП на гр. Търговище кв. 183 УПИ II
 ЗАСТРОИТЕЛЕН ПЛАН М1:500

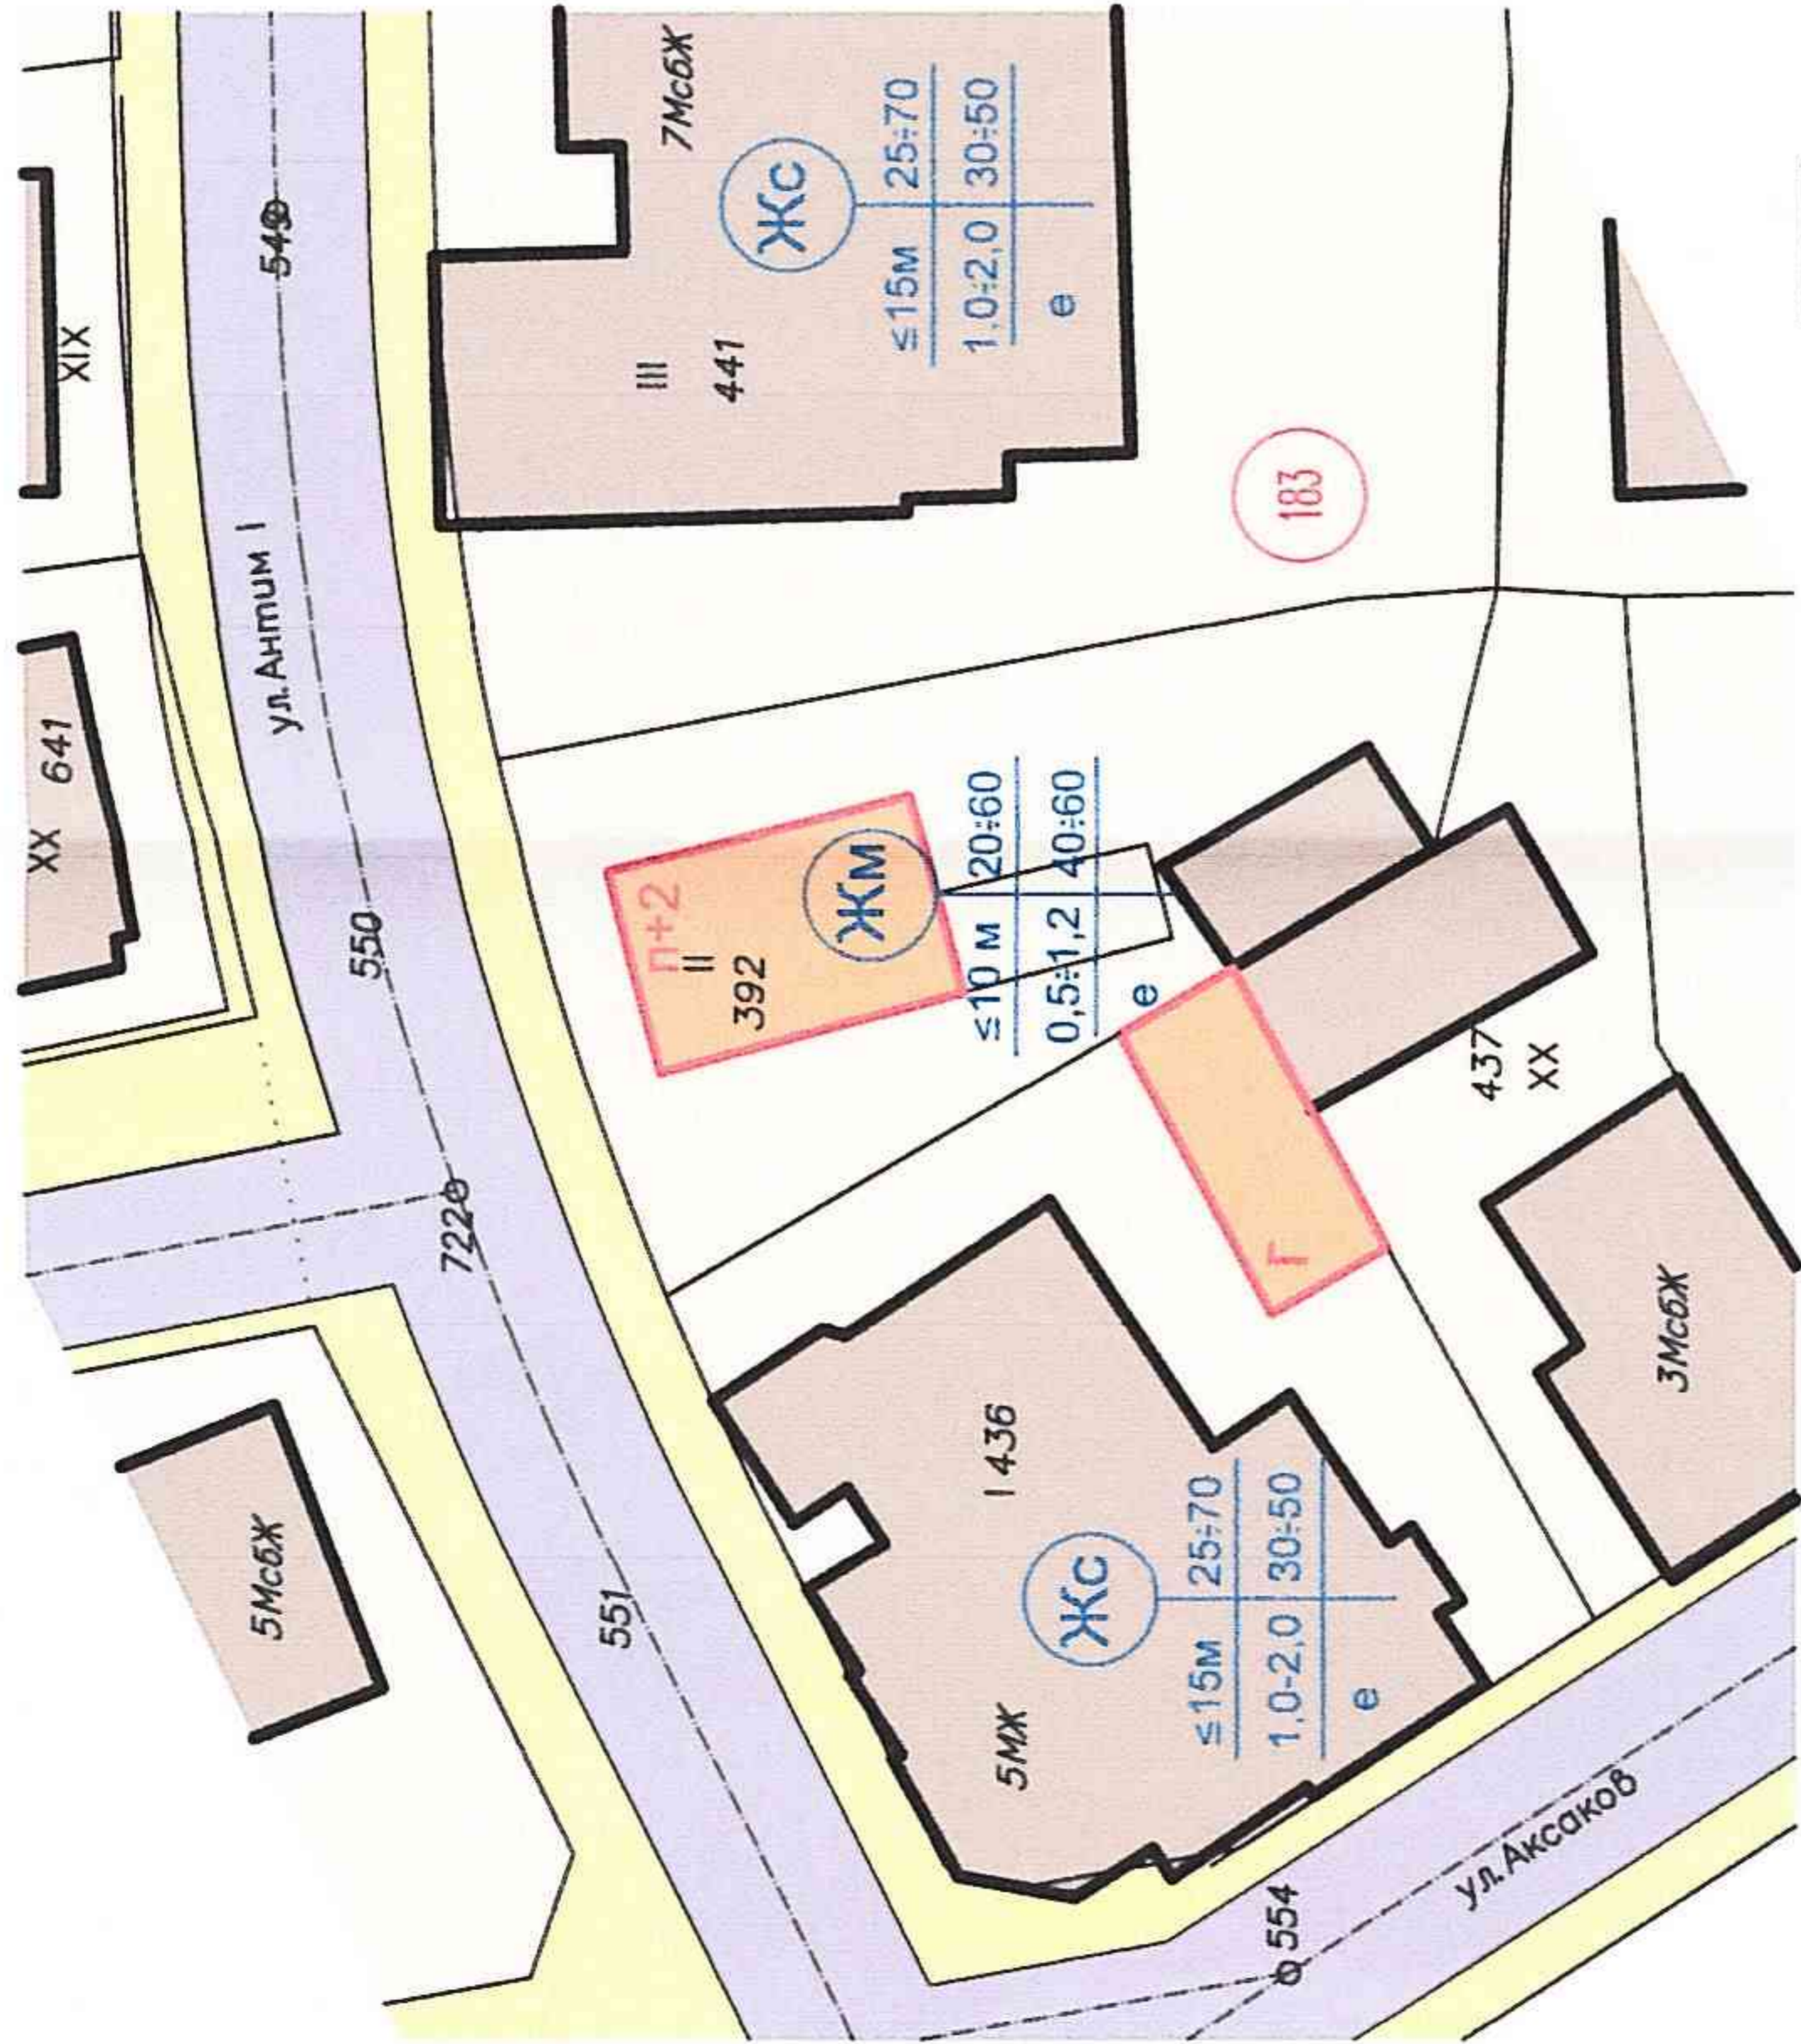

- УПИ за жилищни нужди
- улица от първостепенната улична мрежа
- тротоари
- съществуваща жилищна сграда
- нова жилищна сграда

Частично Изменение на ПУП на гр. Търговище
 кв. 183 УПИ II
 ПЛАН ЗА ЗАСТРОЯВАНЕ М1:500

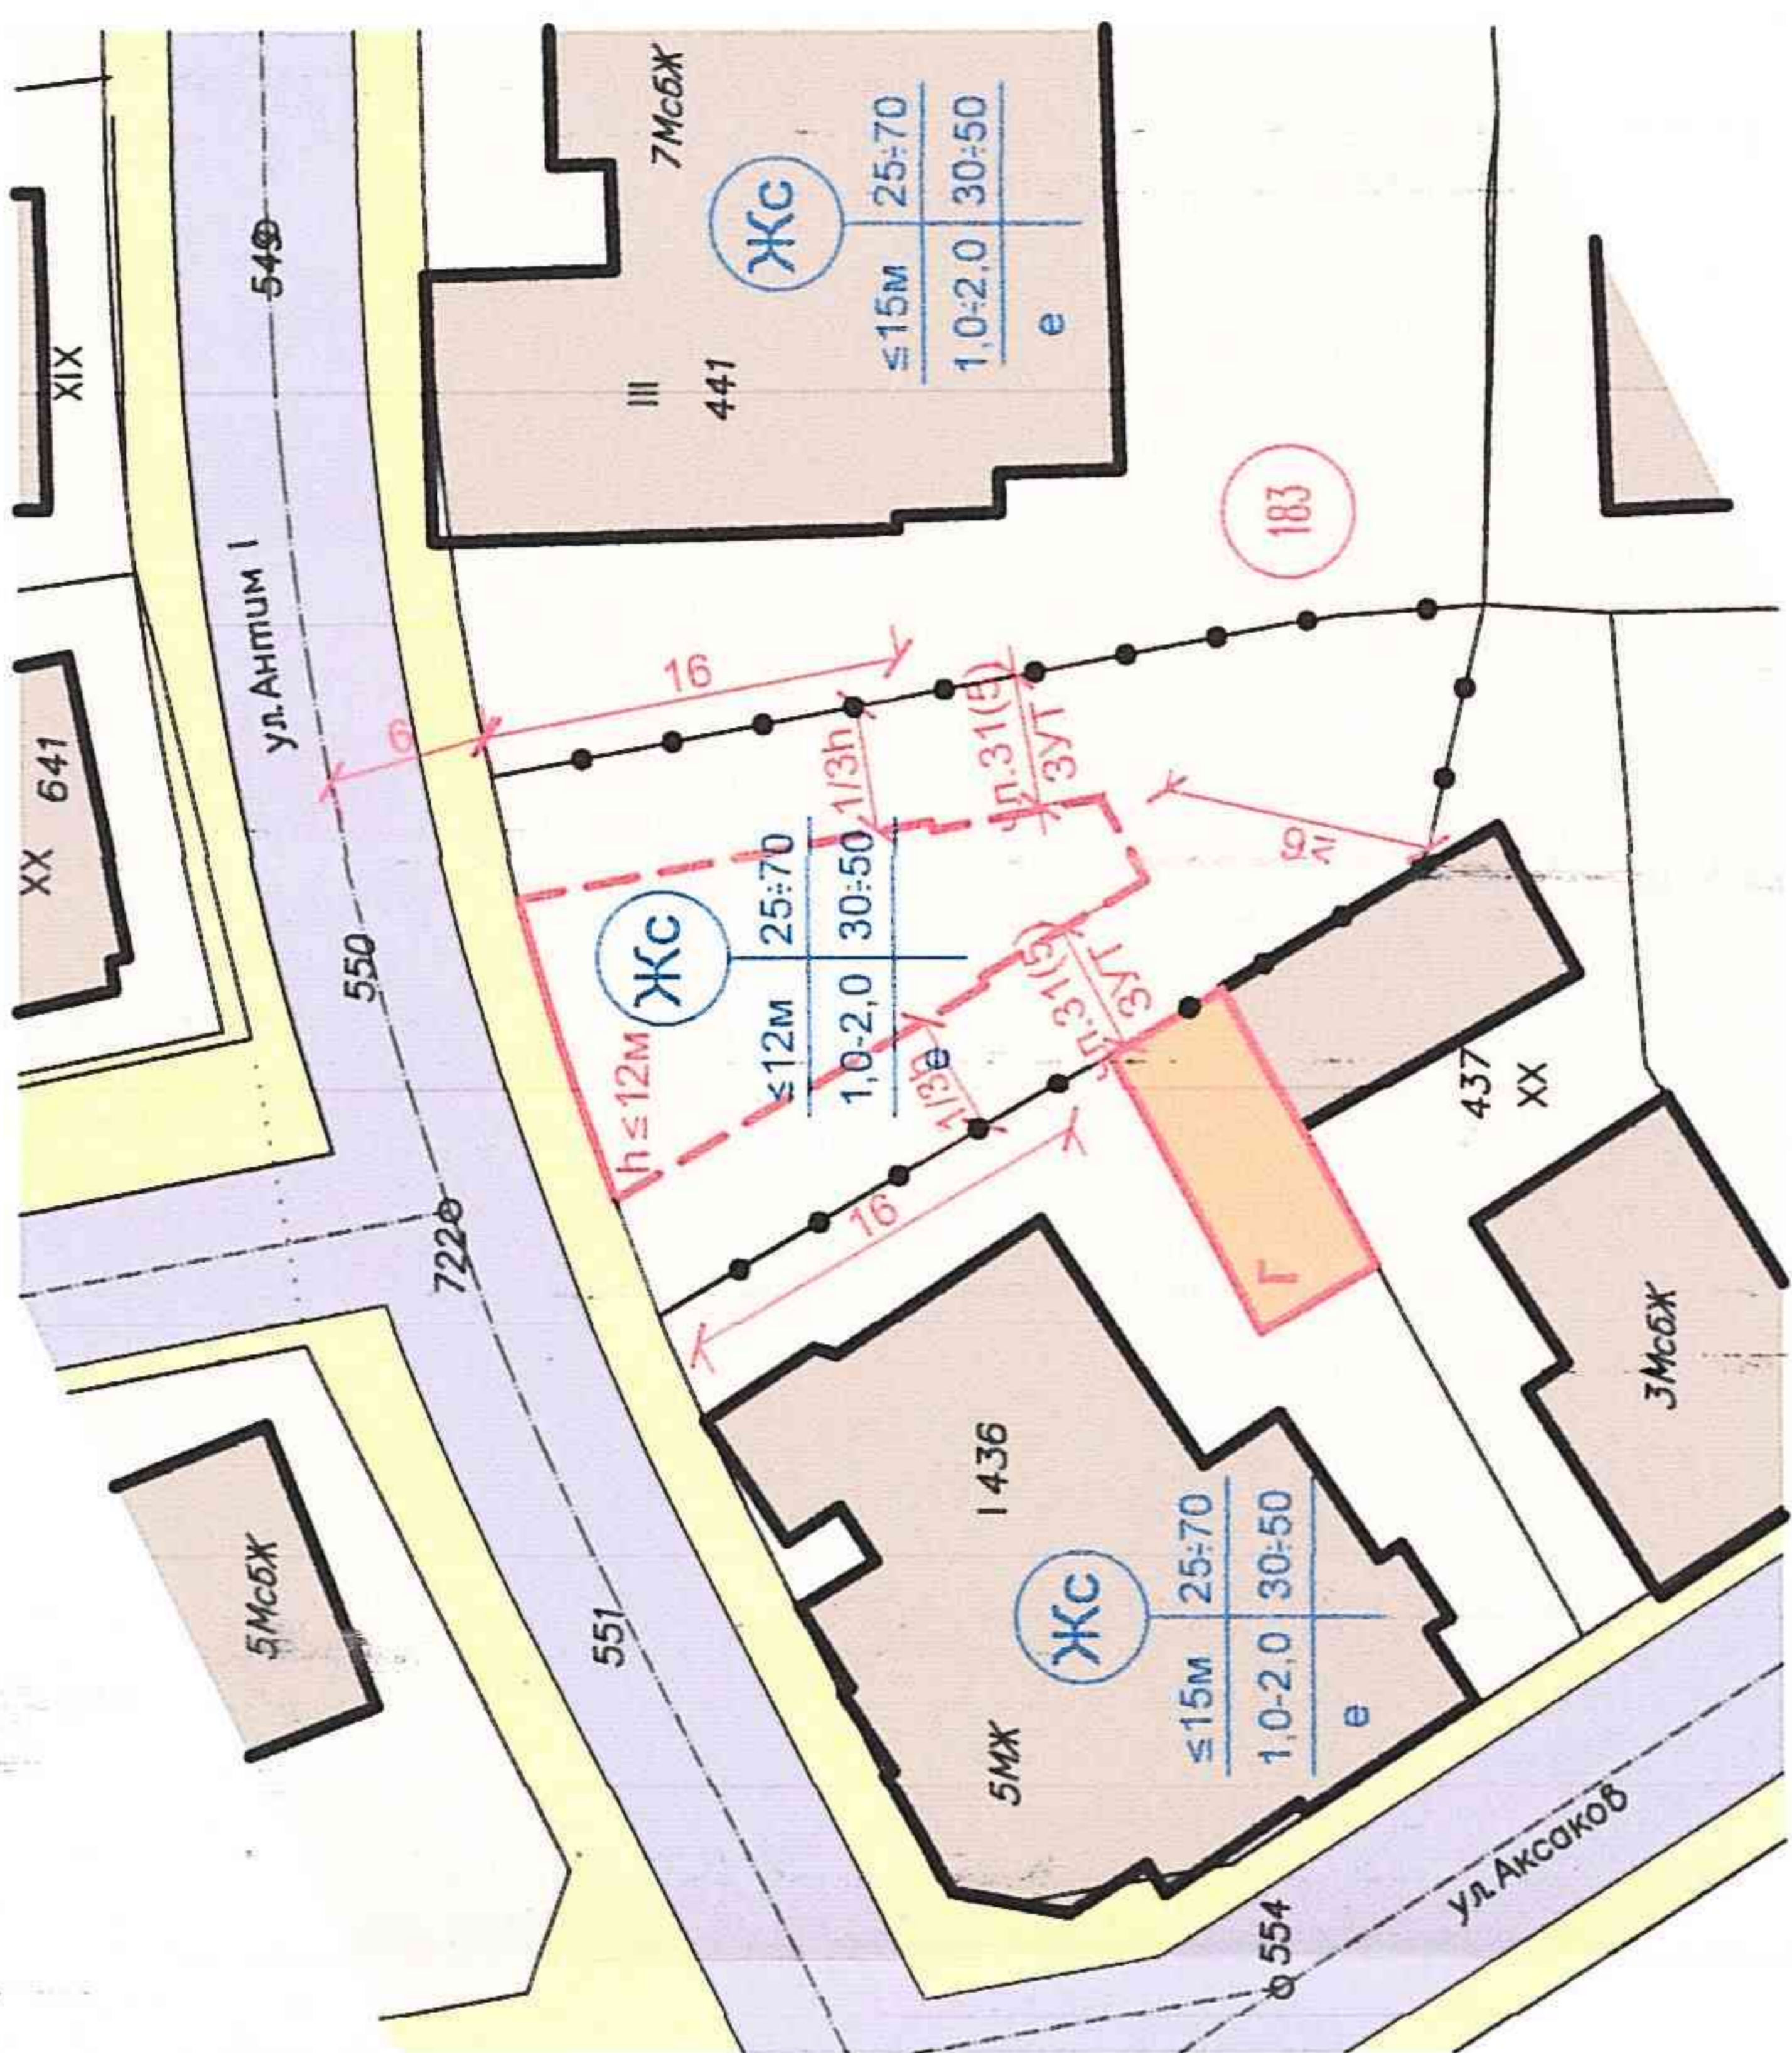

ОДОБРЯВАНЕ
 ЗАКОН. Л. № 3-039/08.04.2015 г.
 ЗАК. КМЕТ:
 ЗАКМЕТОВА ПЛАТЕНА КОМИСИЯ № 3-01-23/17.08.2015 г.



Номер на квартал	183
Номер на урегулиран поземлен имот	II
Устройствена зона	ЖС
Поземлен имот с установено предназначение	
Етажност / височина в м.	≤5(≤15)
Градостроителни параметри	плътност на застрояване интензивност на застрояване минимална озеленена площ
Начин на застрояване	свободно свързано в два съседни имота свързано

ПЛАН ПРОЕКТАНТСКА ГРАДОУСТРОИТЕЛНОСТ
ЕРХАН ИДИРИЗОВ
 ЕРХАН ИДИРИЗОВ
 ПЕНЧЕВА КОЛЕВА
 7.2015
 дата

ОБЕКТ:	Частично изменение на ПУП на УПИ II кв. 183 гр. Търговище	Част: ПУП
ВЪЗЛОЖИТЕЛ:	Ерхан Идиризов	Мащаб: 1:500
ПРОЕКТАНТ:	арх. Елена Колева	февр. 2015г.