


ЧАСТИЧНО ИЗМЕНЕНИЕ НА ПУП
УПИ I, II, III, V, VI и VII, кв. 13
гр. Търговище, кв. Запад 3

ОПОРЕН ПЛАН
М 1:500

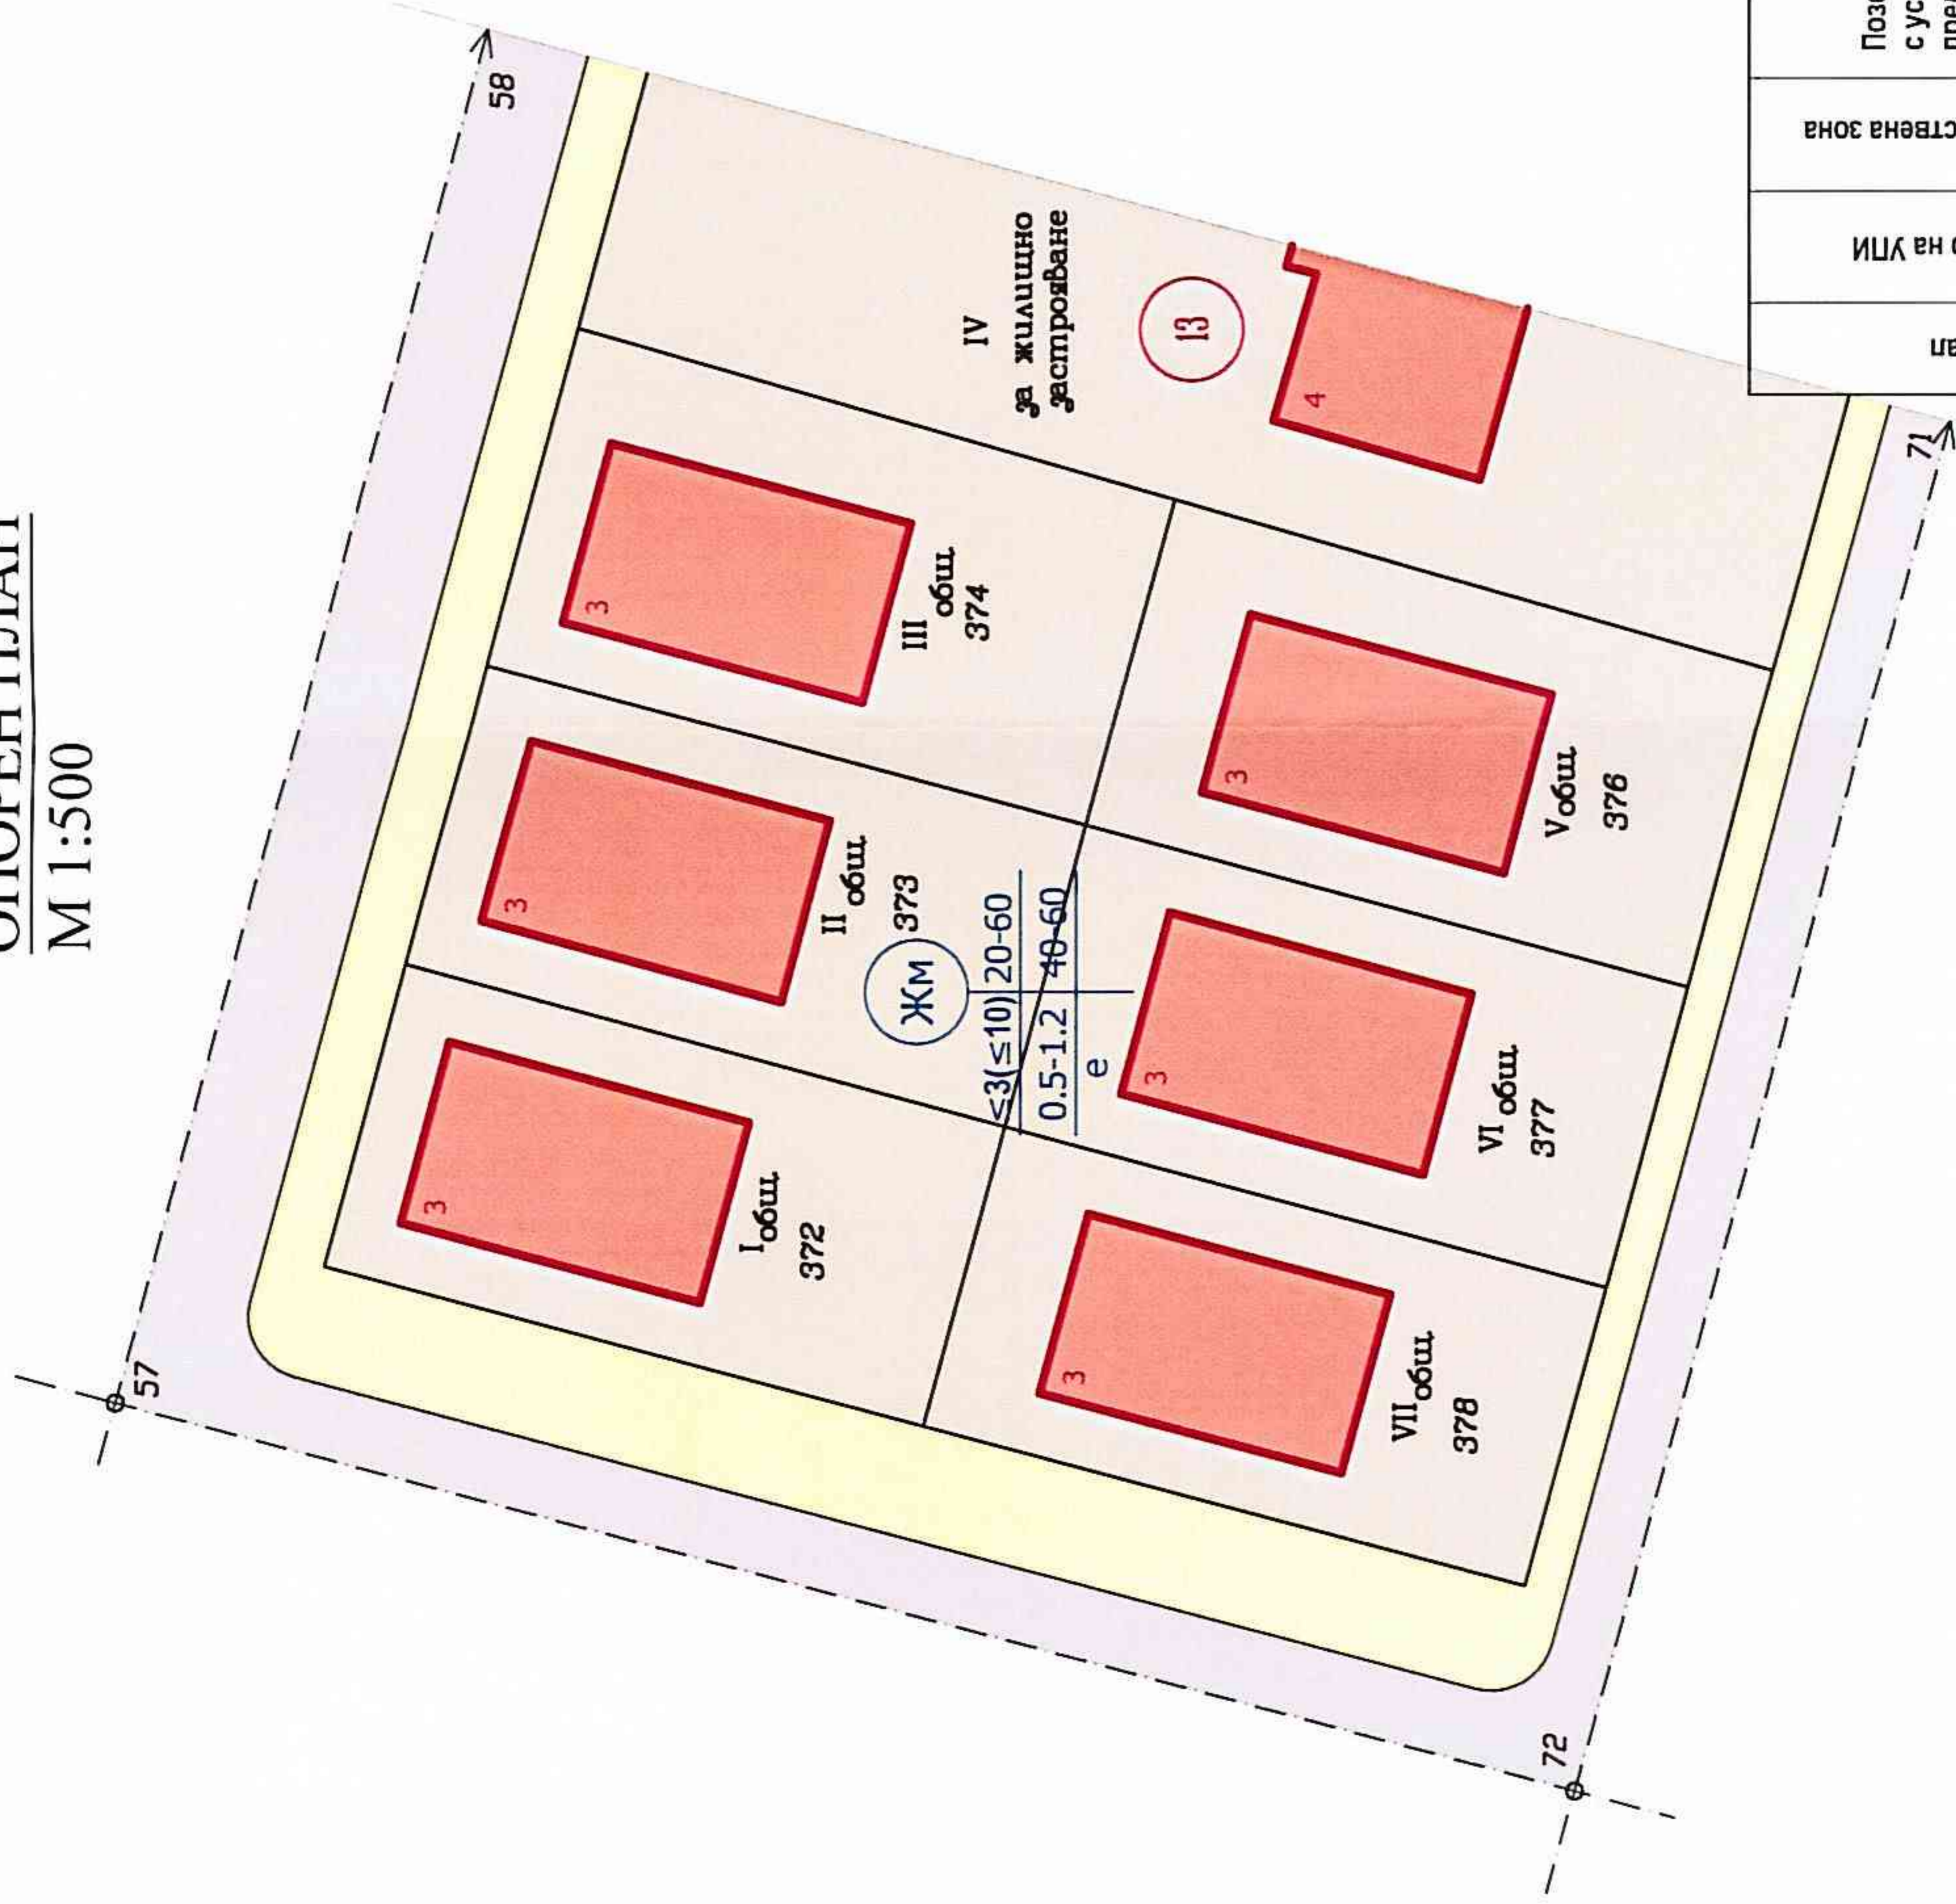


ЛЕГЕНДА:

- Устройствена жилищна зона
- Поземлени имоти за социални жилища
- Улицы
- Тротоари
- Жилищни сгради - нови

ЧАСТИЧНО ИЗМЕНЕНИЕ НА ПУП
УПИ I, II, III, V, VI, VII и IX, кв. 13
гр. Търговище, кв. Запад 3

ПЛАН ЗА ЗАСТРОЯВАНЕ
М 1:500

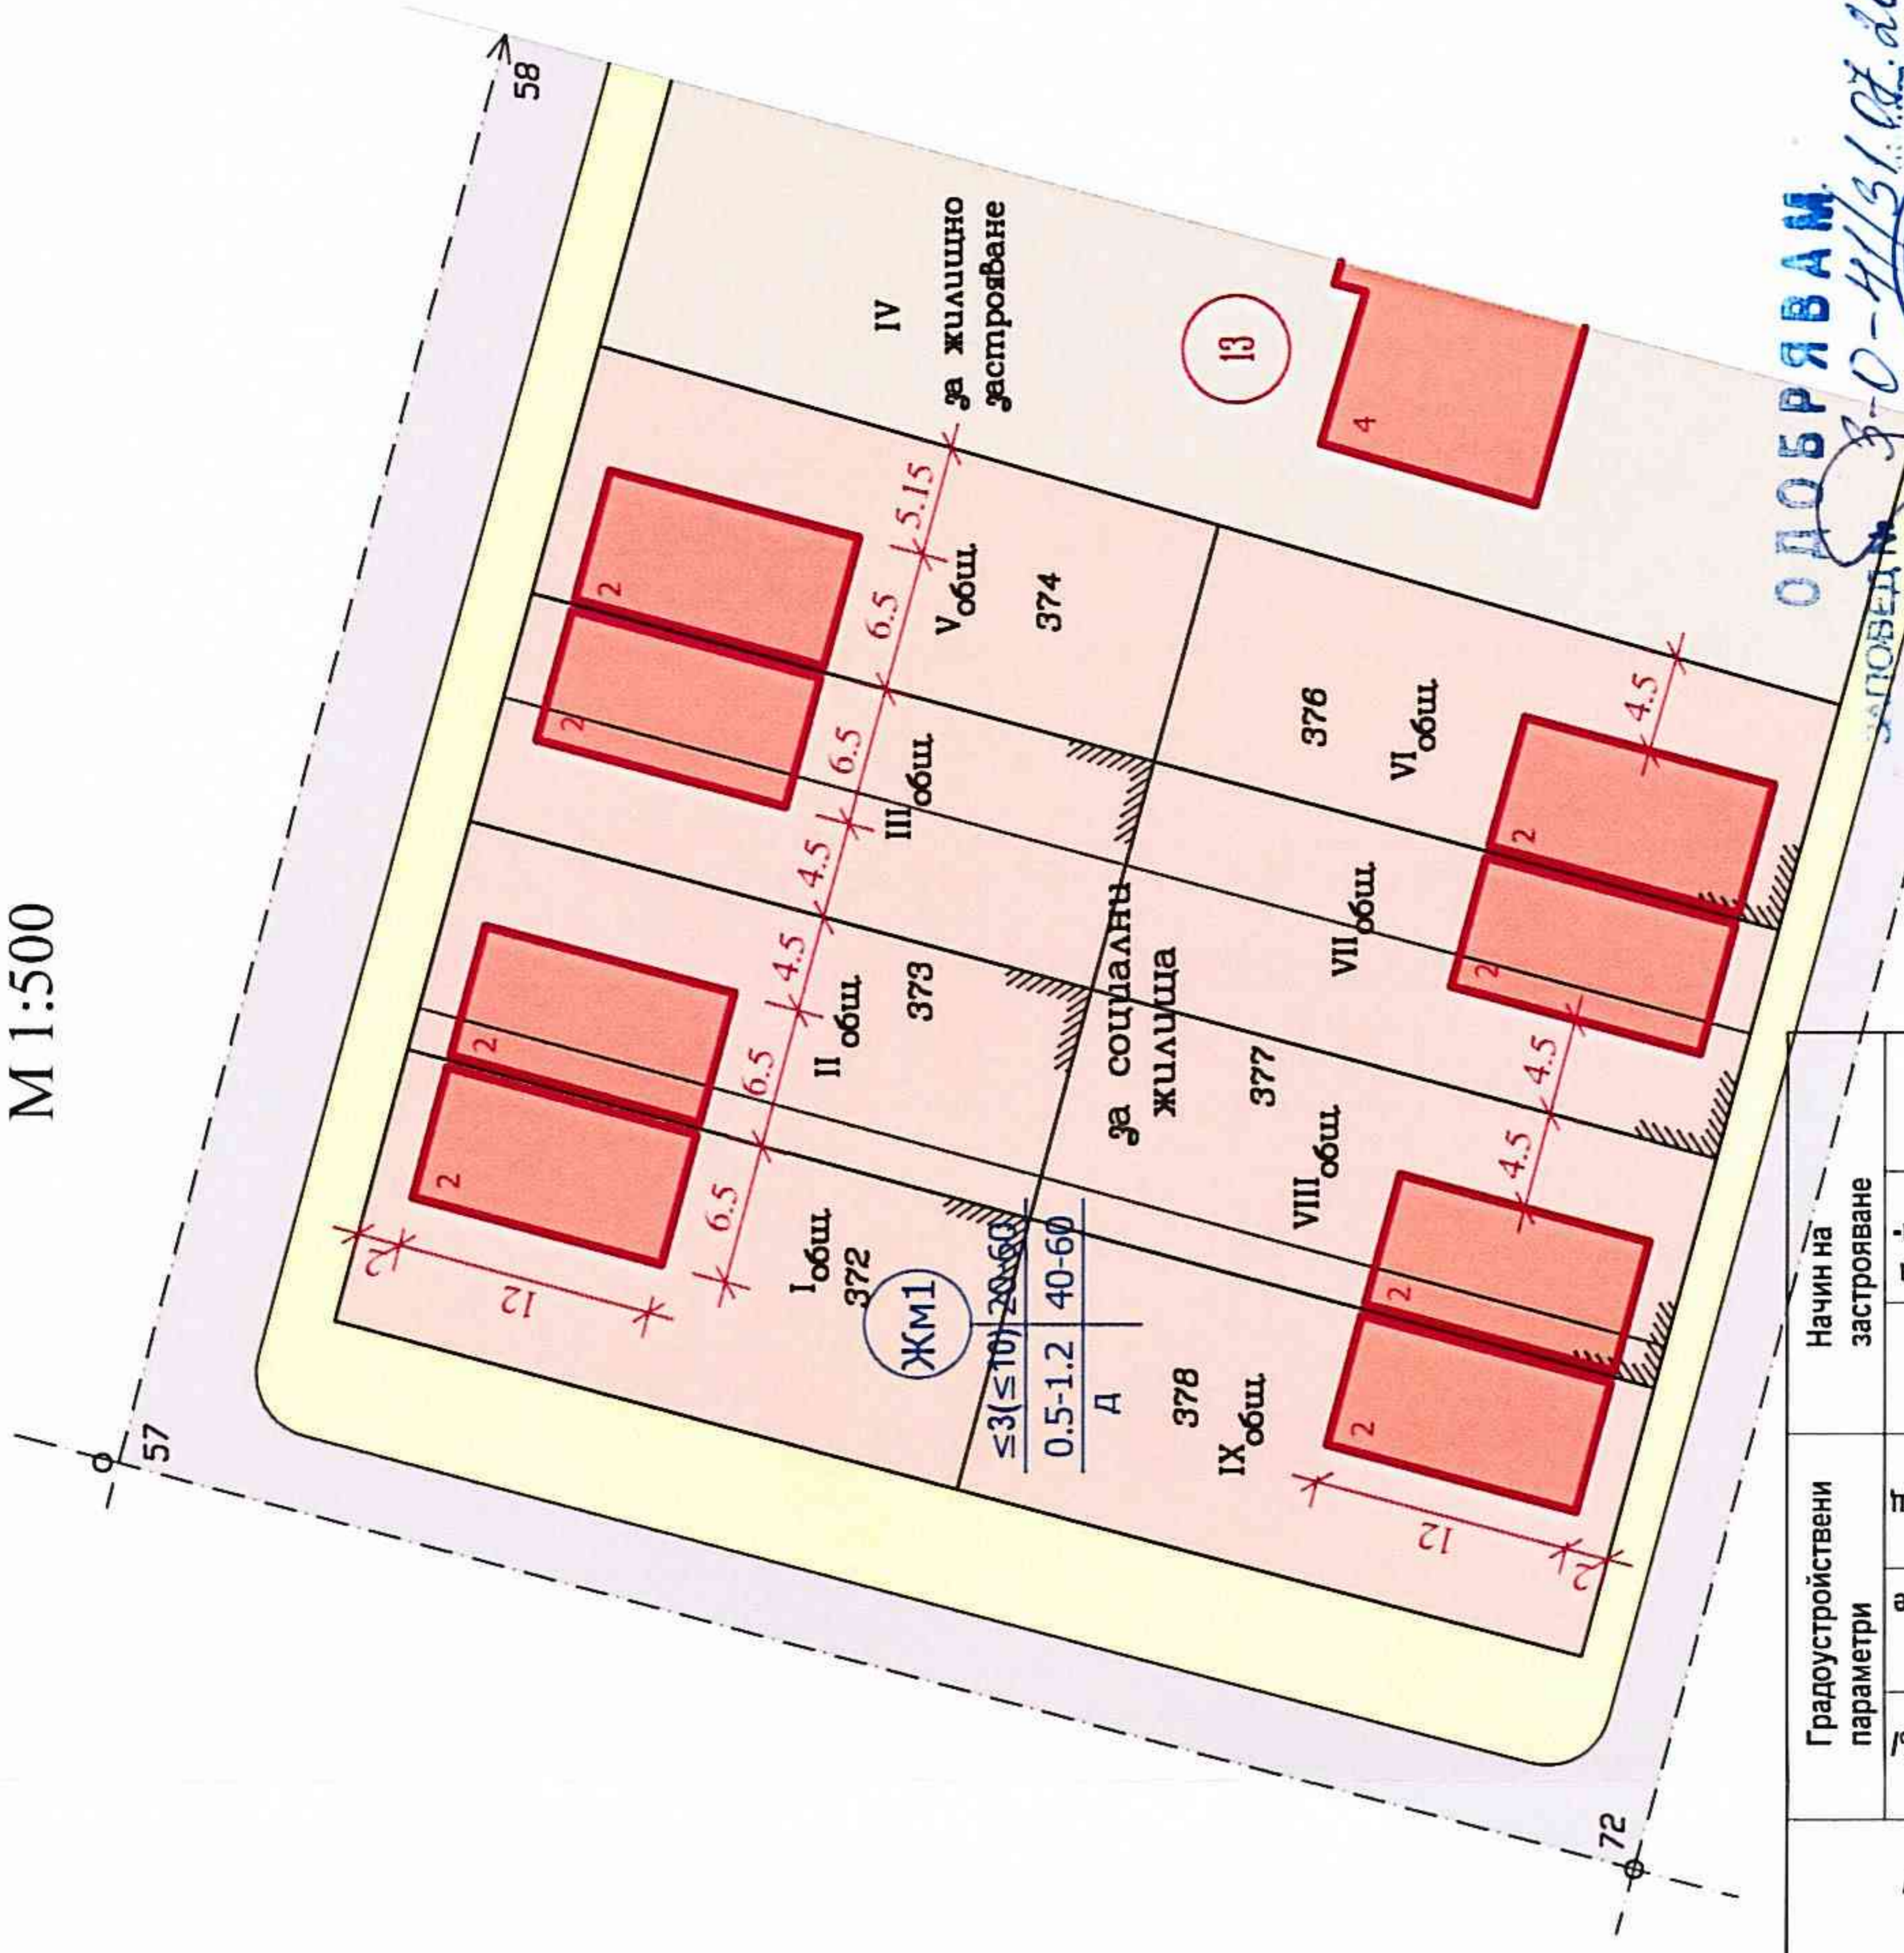

Квартал	Номер на УПИ	Устройствена зона	Поземлен имот с установено предназначение	Етажност в м	Градоустройствени параметри			Начин на застрояване		
					плътност на застрояване/%	интензивност на застрояване	озеленена площ /m ²	свободно-	свързано в два	свързано-
13	I	ЖМ1	за соц. жилища	≤3(≤10)	20-60	0.5-1.2	40-60	●	●	●
	II	ЖМ1	за соц. жилища	≤3(≤10)	20-60	0.5-1.2	40-60	●	●	●
	III	ЖМ1	за соц. жилища	≤3(≤10)	20-60	0.5-1.2	40-60	●	●	●
	V	ЖМ1	за соц. жилища	≤3(≤10)	20-60	0.5-1.2	40-60	●	●	●
	VI	ЖМ1	за соц. жилища	≤3(≤10)	20-60	0.5-1.2	40-60	●	●	●
	VII	ЖМ1	за соц. жилища	≤3(≤10)	20-60	0.5-1.2	40-60	●	●	●
	VIII	ЖМ1	за соц. жилища	≤3(≤10)	20-60	0.5-1.2	40-60	●	●	●
	IX	ЖМ1	за соц. жилища	≤3(≤10)	20-60	0.5-1.2	40-60	●	●	●

ОДОБРЯВАМ
3-0-4/31.02.2007
КИМЕТ
29



Служебно изготвил:
/арх. Д. Стефанова/