
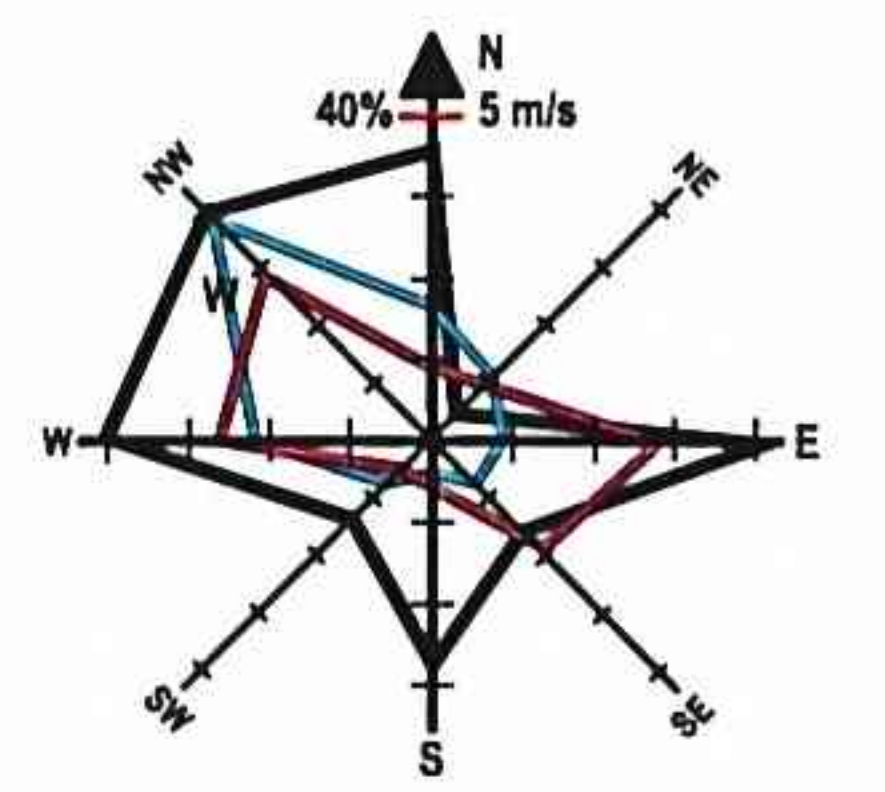


План - схема на техническата инфраструктура
към ПУП - План за застрояване
за п.и. № 73626.31.37,
местност Карамеше, гр. Търговище

М 1:1000
ТРАНСПОРТНО - КОМУНИКАЦИОННА
СХЕМА - Предварителен проект

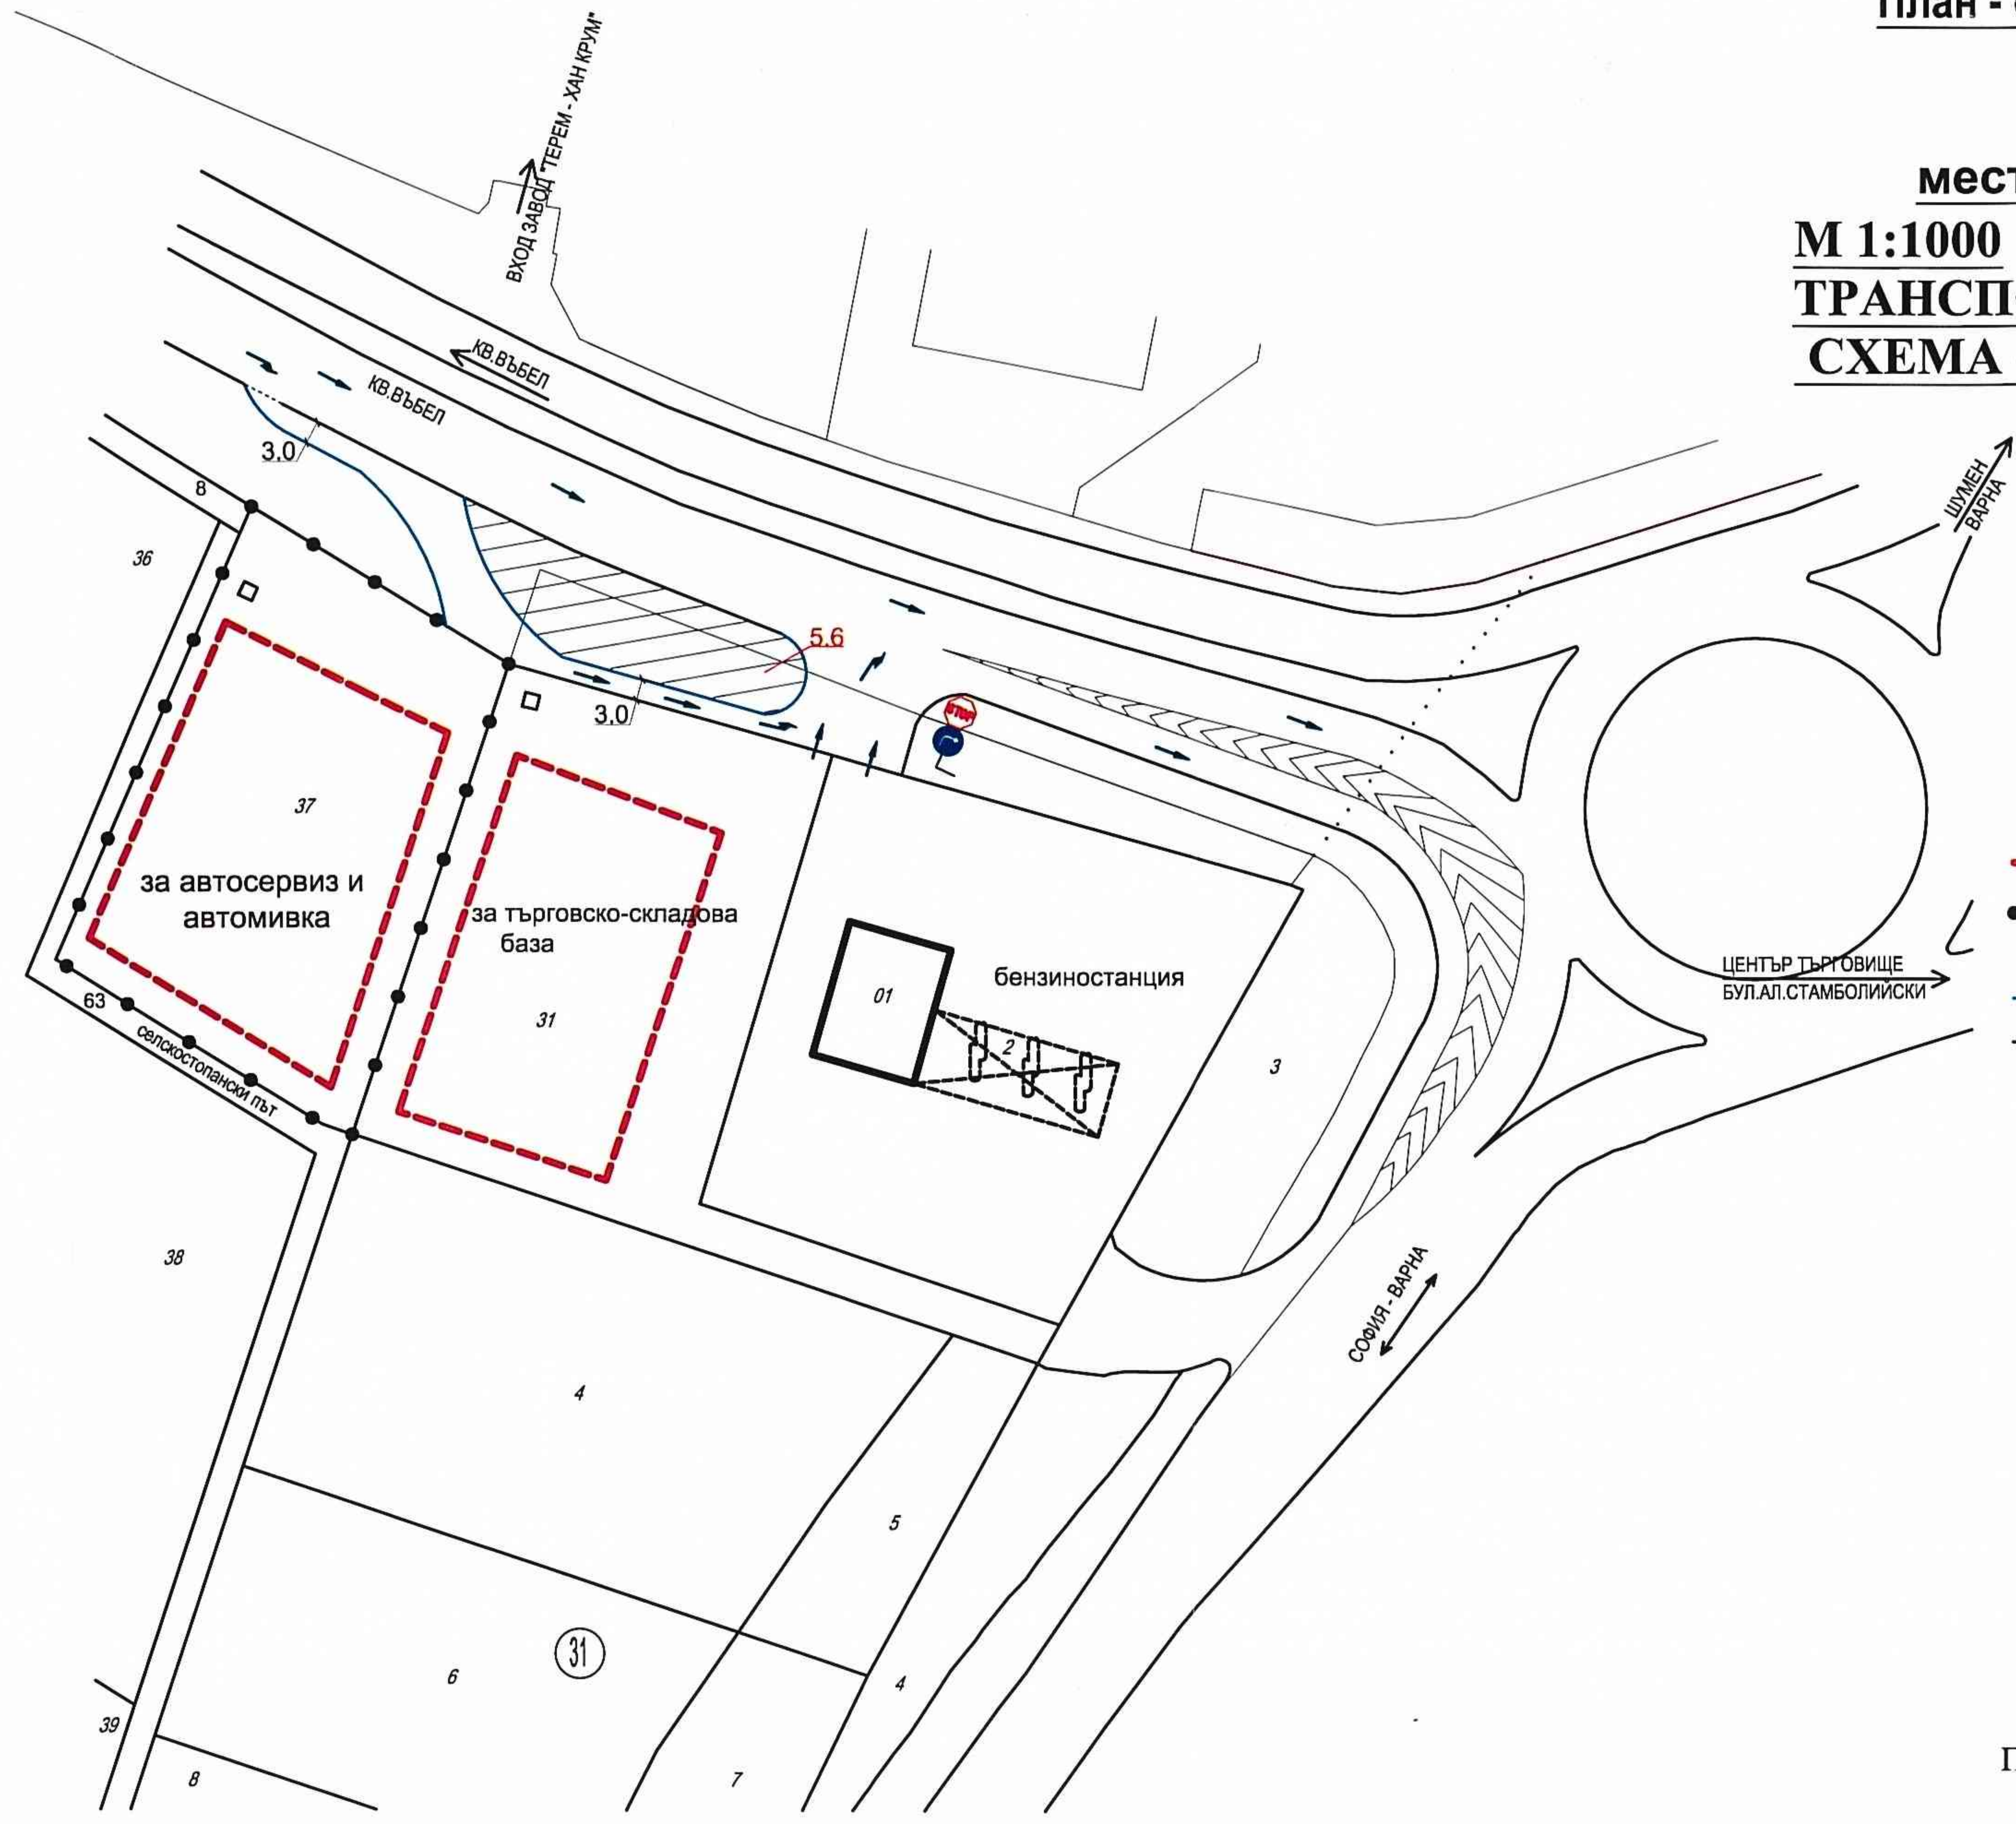

ЛЕГЕНДА:

- Ограничителна линия на застрояване
- Граница на промяна на режим на устройство и застрояване
- нова обслужваща алея
- съществуващи улици

ОДОБРЯВАМ

ЗАПОВЕД №



Диян Дечев
ВрлнД Кмет на Община Търговище
съгласно Решение №8 по Протокол
№56/23.09.2015г. на Общински съвет
Търговище



ПРОЕКТАНТ:
/АРХ. Е. КОЛЕВА/