
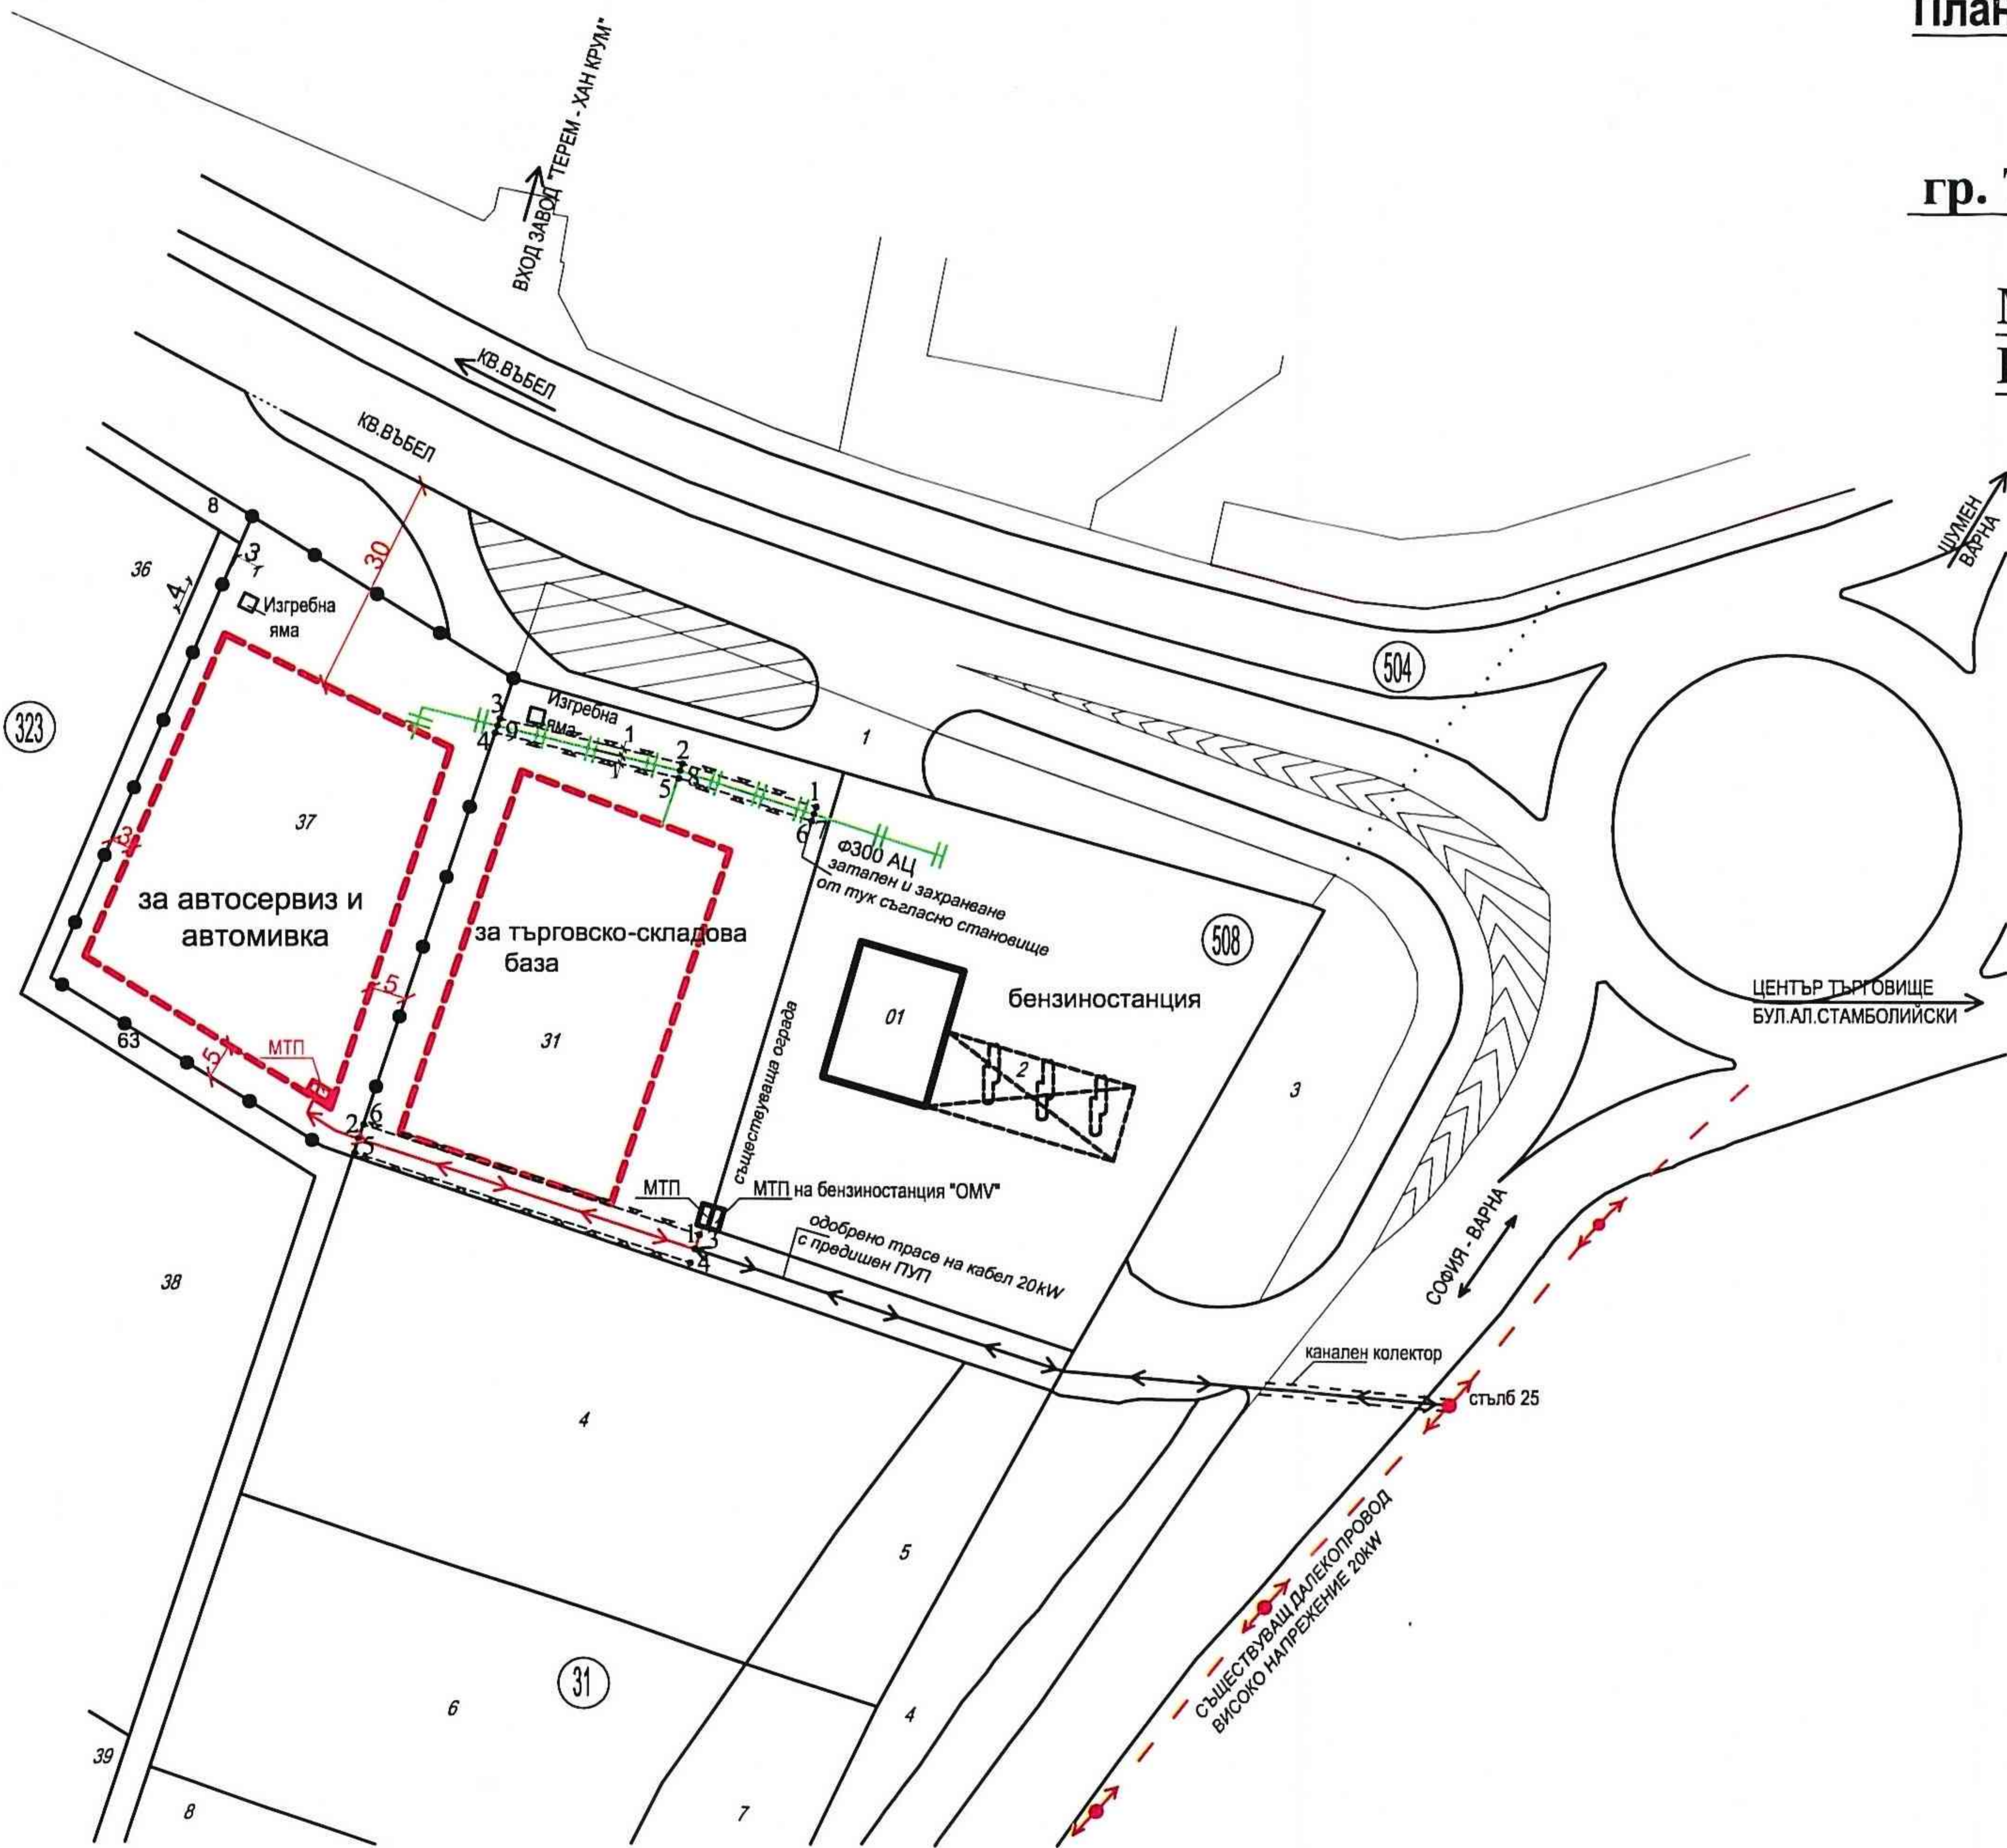


**План - схема на техническата инфраструктура  
към ПУП - План за застрояване  
за п.и. № 73626.323.37,  
гр. Търговище - Предварителен проект**

**М 1:1000  
ЕЛ.СХЕМА ВиК.СХЕМА**

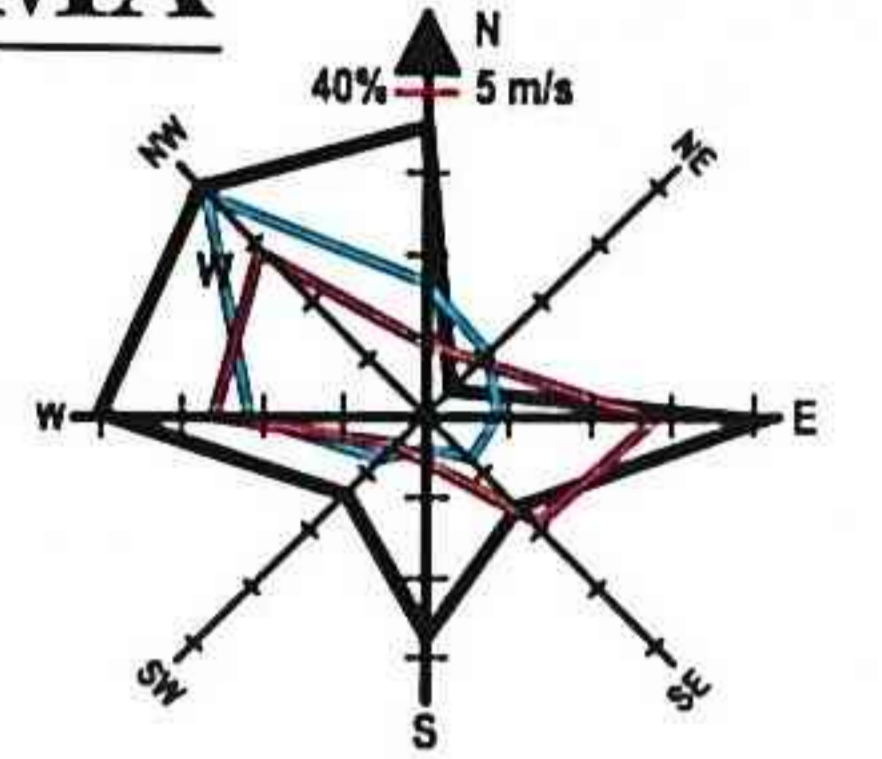

**ЛЕГЕНДА:**

- - - - - Ограничителна линия на застрояване
- <- - - - -> Съгласувано трасе с предишен ПУП
- <- - - - -> Проектна КП
- # # # # # Водопроводна мрежа
- - ● - ● - ● Граница на промяна на режим на устройство и застрояване
- - - - - сервитутна линия

**ОДОБРЯВАМ**  
ЗАПОВЕД №



*Диян Дечев*  
Врх. Д. Кмет на Община Търговище  
съгласно Решение № 8 по Протокол  
№ 56/23.09.2015г. на Общински  
съвет Търговище

ПЪЛНА ПРОЕКТАНТСКА ПРАВОМОЩНОСТ

ПРОЕКТАНТ: *Е. КОЛЕВА*  
/АРХ. Е. КОЛЕВА/  
дата: .....