
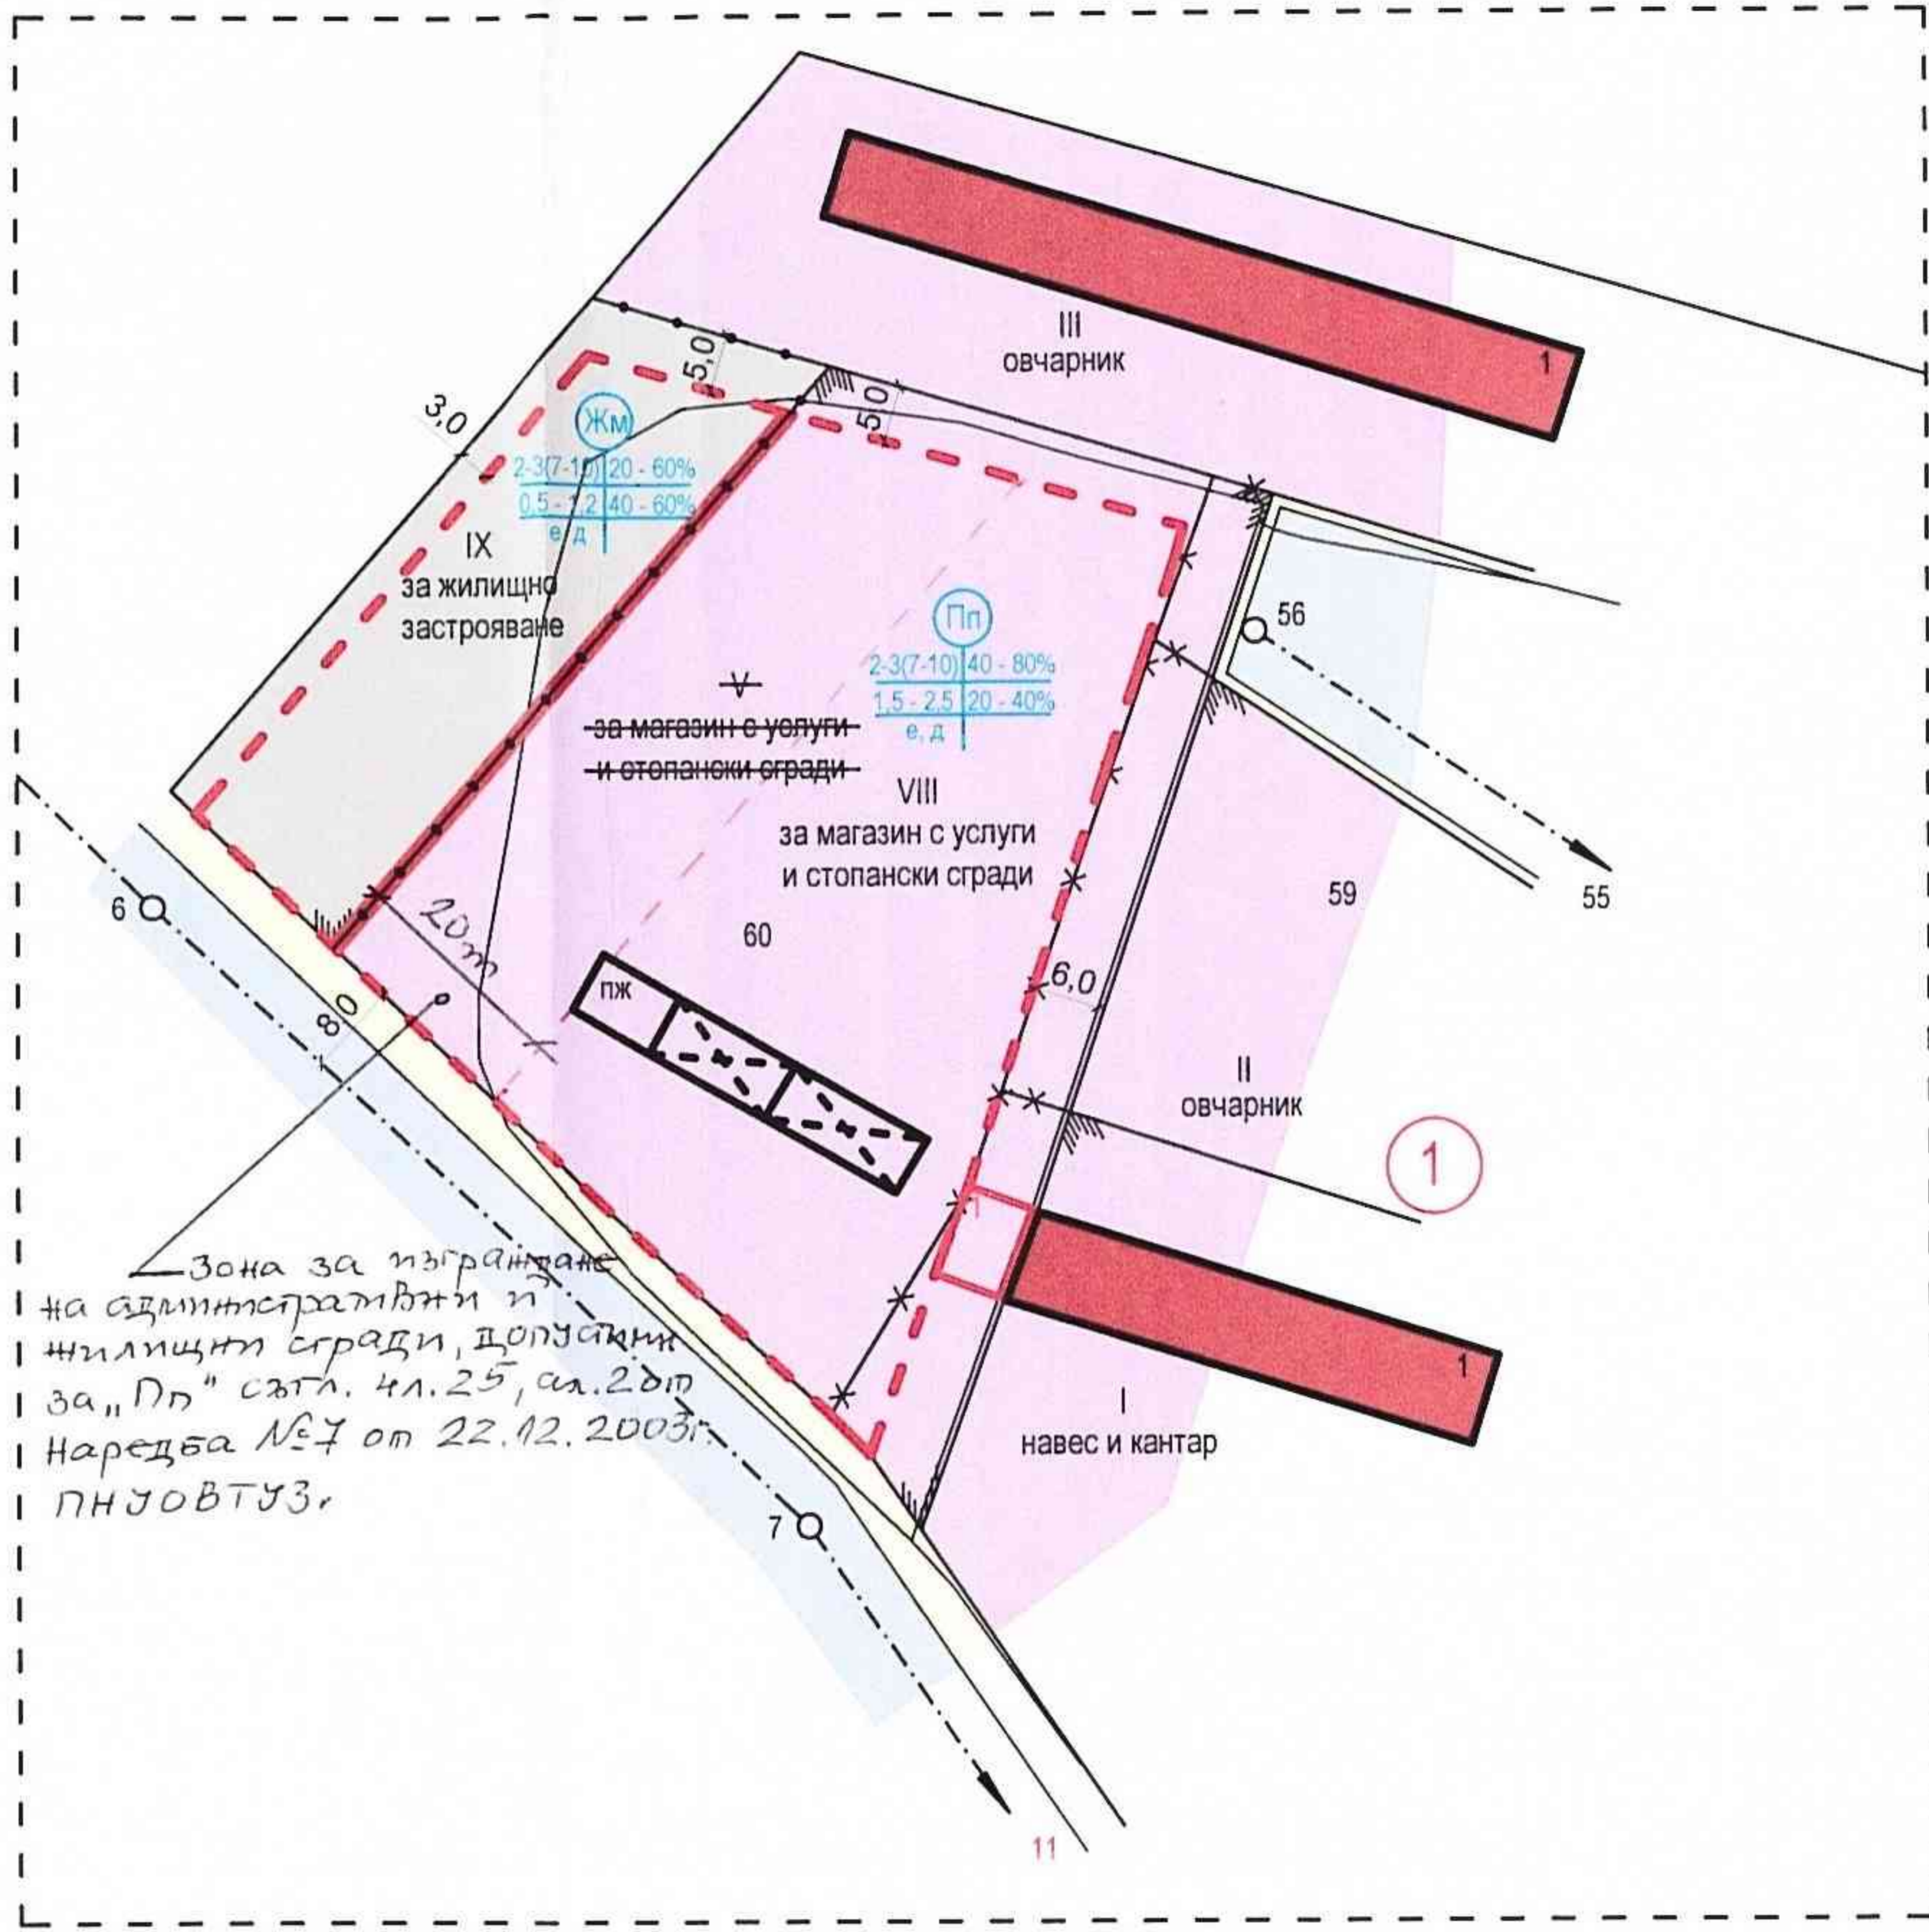


ПЛАН за ЗАСТРОЯВАНЕ в обхват на урегулиран поземлен имот V "за магазин с услуги и стопански сгради" (ПИ №60) в кв.1 по плана на с.Пролаз, общ.Търговище, одобрен със Заповед №628/28.12.1996г.
М 1:1000

ЧАСТИЧНО ИЗМЕНЕНИЕ НА ПУП - ПЛАН за ЗАСТРОЯВАНЕ на УПИ VIII "за магазин с услуги и стопански сгради" и УПИ IX "за жилищно застрояване" в кв.1 по плана на с.Пролаз, общ.Търговище
М 1:1000

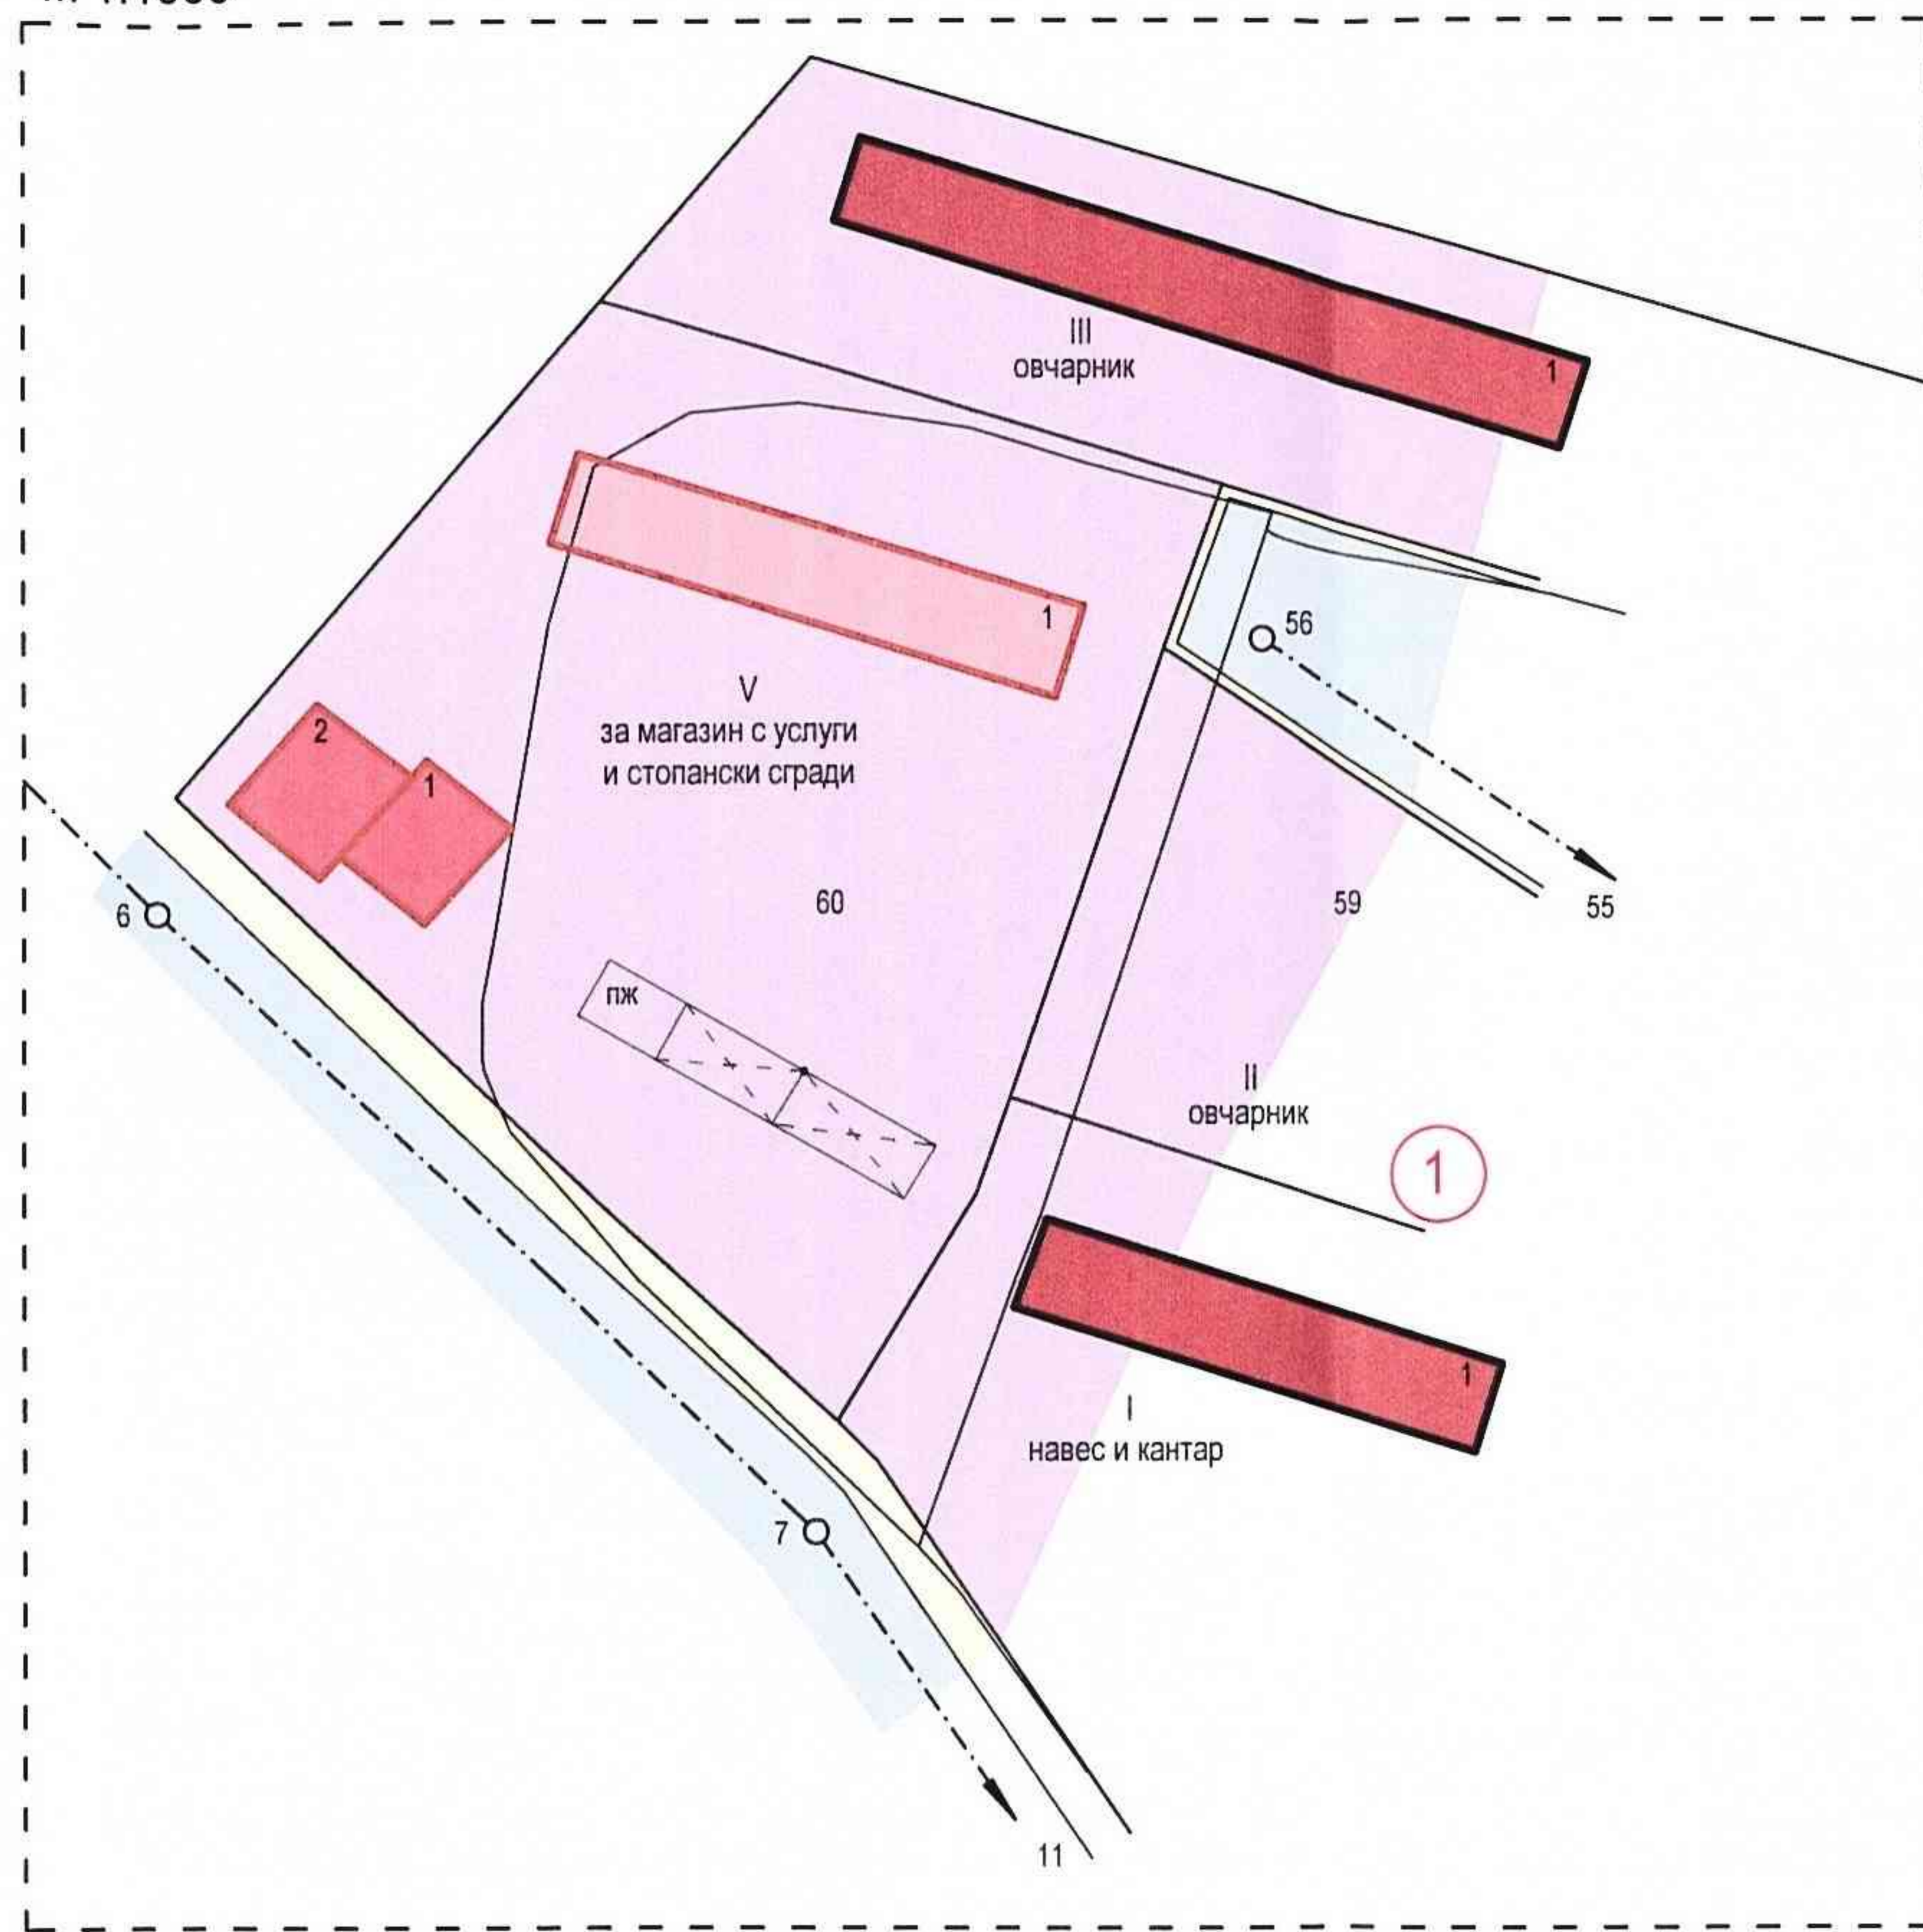

ЛЕГЕНДА:

- ГРАНИЦА НА ПРОМЯНА НА РЕЖИМ НА УСТРОЙСТВО И ЗАСТРОЯВАНЕ
- ОГРАНИЧИТЕЛНА ЛИНИЯ НА ЗАСТРОЯВАНЕ
- ЗАДЪЛЖИТЕЛНА ЛИНИЯ НА ЗАСТРОЯВАНЕ
- ЗАПАЗВАЩА СЕ СГРАДА
- ОБЩЕСТВЕНО-ОБСЛУЖВАЩИ СГРАДИ - НОВИ
- СТОПАНСКИ СГРАДИ - СЪЩЕСТВУВАЩИ
- СТОПАНСКИ СГРАДИ - НОВИ
- ДОПЪЛВАЩО ЗАСТРОЯВАНЕ - НОВО СТРОИТЕЛСТВО
- УСТРОЙСТВЕНА ЗОНА С ПРЕОБЛАДАЩО ЗАСТРОЯВАНЕ СЪС МАЛКА ВИСОЧИНА И ПЛЪТНОСТ
- ПРЕДИМНО ПРОИЗВОДСТВЕНА УСТРОЙСТВЕНА ЗОНА
- ОБСЛУЖВАЩА УЛИЦА
- ТРОТОАР

Устройствени показатели за УПИ VIII и IX, кв.1, с. Пролаз, общ. Търговище

Номер на кв.	УПИ	Устройствена зона	Поз. имот с устан. предназ.	Етажност (височина в м.)			Градоустр. параметри			Начин на застрояване			Забележка
				Задължителна	Максимална	Възможна "от-до"	Плътност на застро., %	Кинт	Мин. озел. площ, %	Свободно - е	Свързано в два съедни. им. - Д	Свързано - с	
1	VIII	Пп	за магазин с услуги и стопански сгради			2-3 (7-10)	40-80	1,5-2,5	20-40	•	•		
	IX	Жм	за жилищно застрояване			2-3 (7-10)	20-60	0,5-1,2	40-60	•	•		

ОДОБРЯВАМ
СЪС ЗАПОВЕД №: 30-62/30



арх. ДИМИТРИ ДИЯН ДЕЧЕВ
ВрИД Кмет на Община Търговище
съгласно Решение №8 по Протокол №56/23.09.2015 г. на Общински съвет Търговище



ПРОЕКТ:	ЧИ НА ПУП - ПРЗ в обхват на урегулиран поземлен имот V "за магазин с услуги и стопански сгради" (ПИ №60) в кв.1, с.Пролаз, общ.Търговище		
ВЪЗЛОЖИТЕЛ:	Шахин Шукриев Ахмедов		Част: ПУП
ПРОЕКТАНТ:	арх. Д. Дилов		Фаза: ОП
СЪГЛАСУВАЛ:	инж. Д. Димитров		М 1:1000