Становище 95-Н-75/30.03.2017

VIVACOM
БТК ЕАД
СТРОИТЕЛЕН КОНТРОЛ НА ЕСМ
ВАЖИ ЗА ПРОЕКТИРАНЕ
ЗА СРОК ОТ 1 ГОДИНА
СЪГЛАСУВАТЕЛНО ПИСМО № 13-24-6/25.03.2014
ДАТА 30.03.14 ПОДПИС

легенда ВиК
сгобщ.-маб.-в изкоп

1. При съгласуване на „РП носете оригиналните изход с необходимите детайли за укрепване или защита на съществуващите съоръжения, собственост на БТК ЕАД.
2. За контакт тел.: 0878407193

ВиК - ООД гр. Търговище
съгласувам:
Дата: 17.03.2014
Важи до: 17.03.2015
Съгласувал:

ЧАСТИЧНО ИЗМЕНЕНИЕ НА ПОДРОБЕН УСТРОЙСТВЕН ПЛАН
за УПИ V-105 кв. 203, гр. Търговище

ОПОРЕН ПЛАН

ПЛАН ЗА ЗАСТРОЯВАНЕ

М 1:500

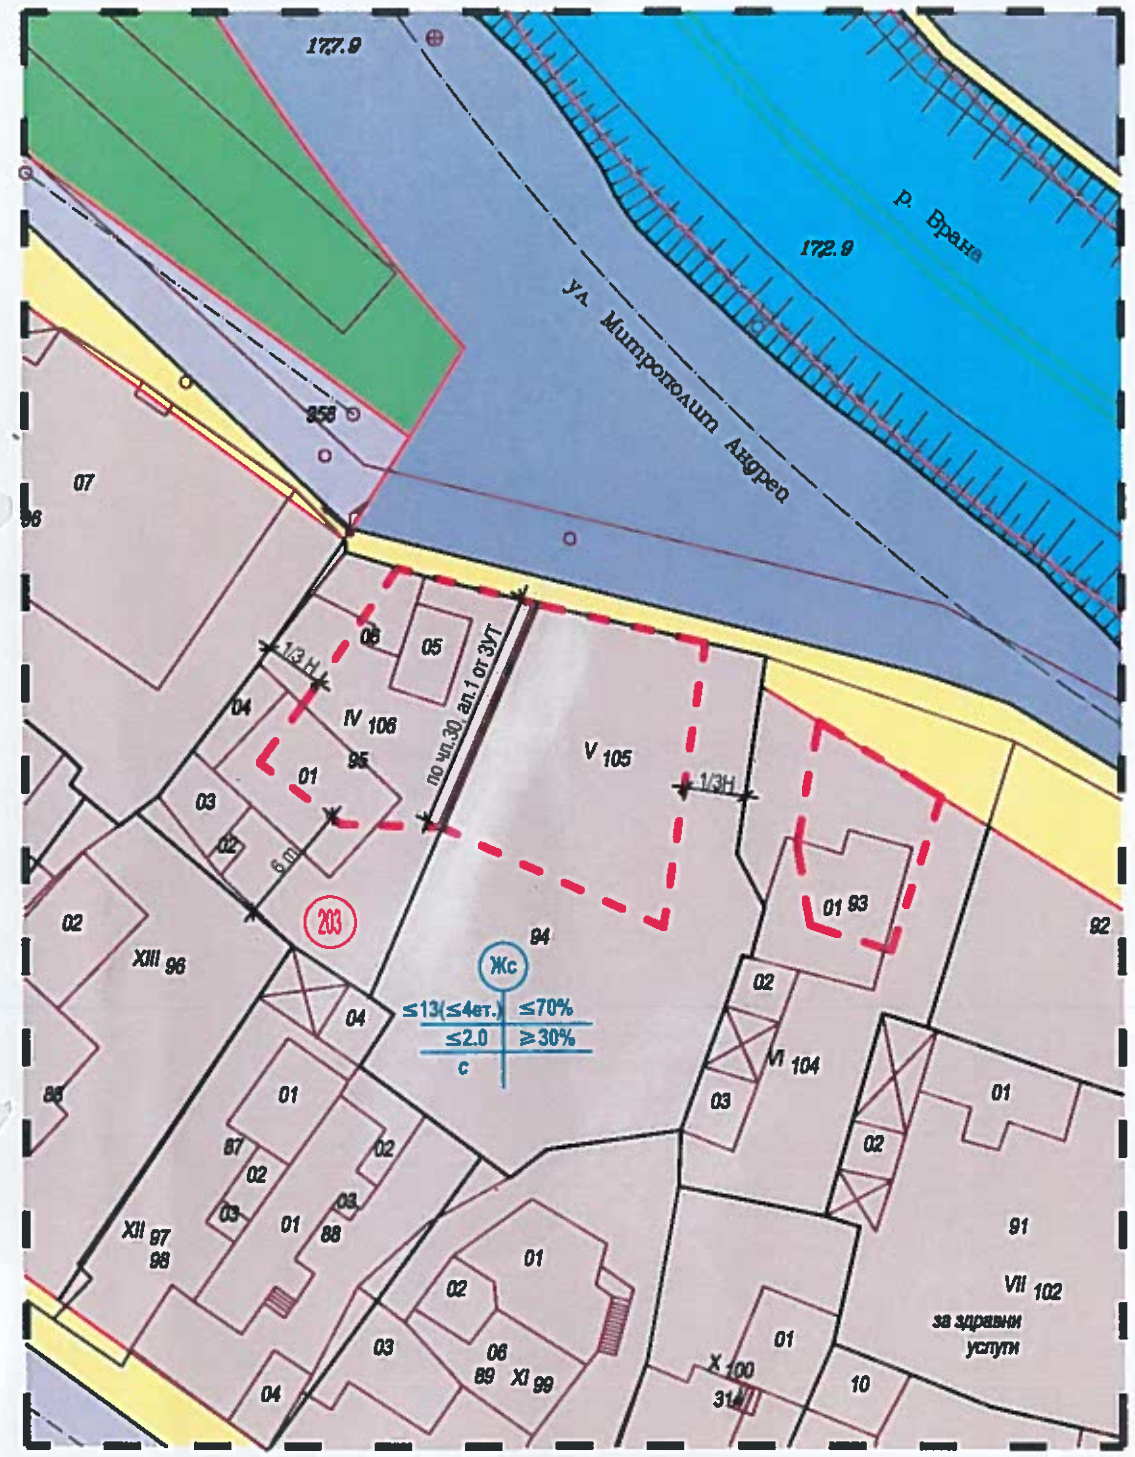

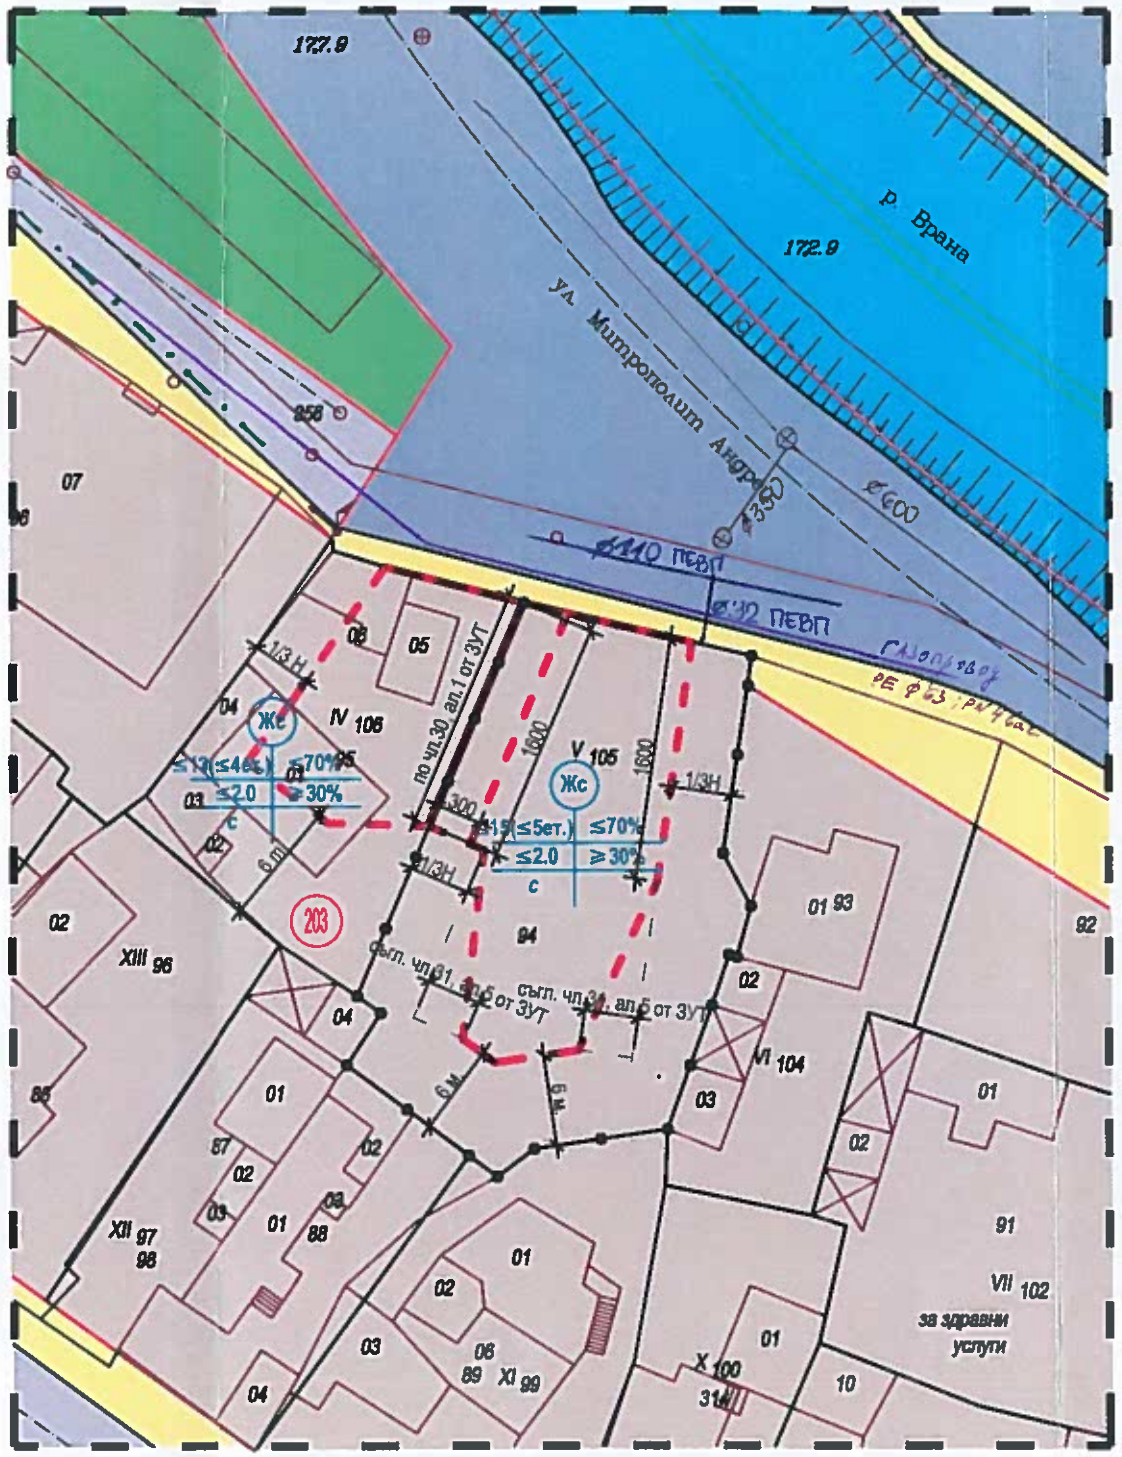

Съгласувано с "Черноморска газова компания" ЕООД
В посочения участък ИМА изградена газоразпределителна мрежа.
Дата: 22.03.2014г. Подпис:
гр. Варна
Важи за срок от 1 (една) година.

ГАЗОПРОВОД PE100; SDR11

легенда:

- улици
- тротоари
- устройствена жилищна зона с преобладаващо застрояване със средна височина и плътност и интензивност
- поземлени имоти за озеленяване
- водни площи
- ограничителна линия на застрояване
- задължителна линия на застрояване
- Граница на промяна на режим на устройство и застрояване

30-26/02.06.2017 Търговище

ОДОБРЯВАМ:
СЪС
ЗАПОВЕД №.....017 г.
КМЕТ: /д-р Д. Димитров/

Номер на квартал	номер на поземлен имот	устройствена зона	Етажност (висичина в м.)			Градоустройствени параметри			Начин на застрояване			Забележка
			задължителна	максимална	възможна "от-до"	Плътност на застрояване%	К инт	Минимална озел. площ%	Свободно - е	Свързано в два съседни имота - д	Свързано - с	
203	V-105	Жс		Е≤5 (≤15)		25-70	1.0-2.0	30-50			●	

ПРОЕКТАНТ:
/АРХ. Г. ЦОНЕВА/