


СПЕЦИАЛИЗИРАНА ПЛАН - СХЕМА
 ЗА ЕЛЕМЕНТИ НА ТЕХНИЧЕСКАТА ИНФРАСТРУКТУРА -
 ВЪНШНО ЕЛЕКТРОЗАХРАНВАНЕ ЗА ПИ 73626.533.10,
 ЗЕМЛИЩЕ НА ГР. ТЪРГОВИЩЕ

- ЛЕГЕНДА:**
- Същ. електропроводно трасе
 - Сервигут
 - Номер на точка от трасето и сервигута
 - Кабелна шахта
 - Съществуващ водопровод
 - Съществуващ събищителен кабел
 - Ограничителна линия на застрояване

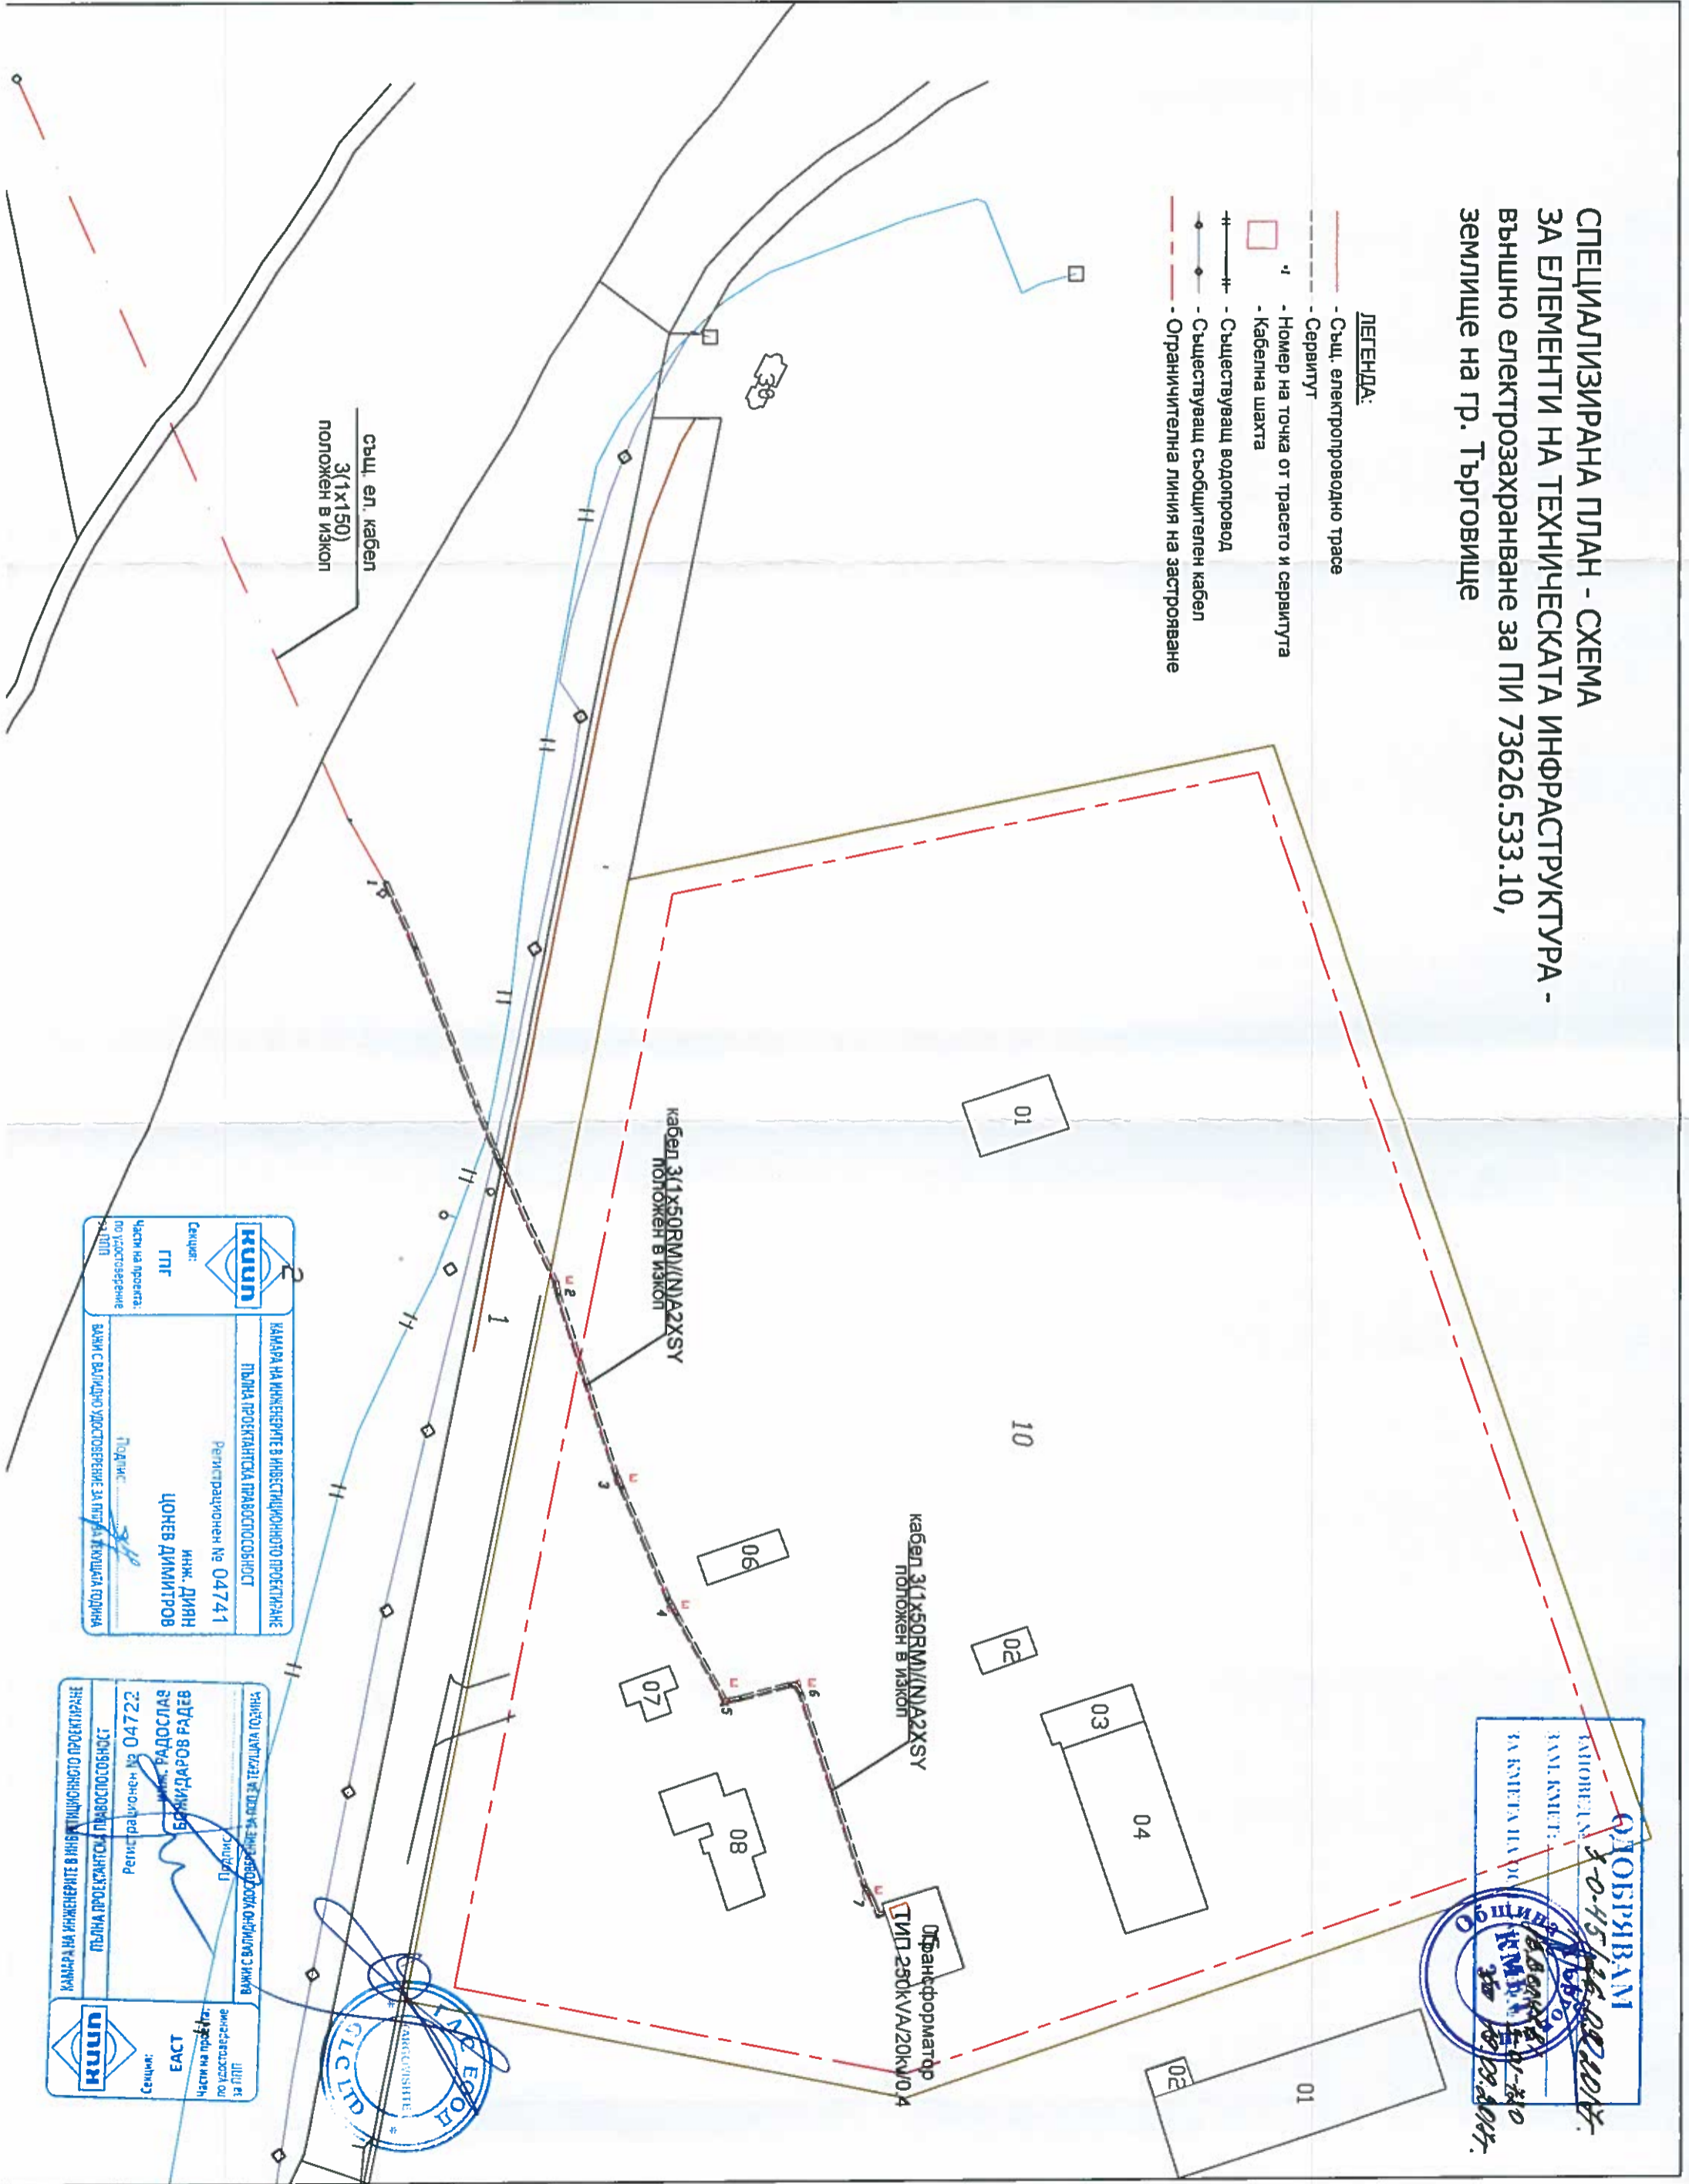

ДОБРИВАНИ
 ЕДИНОВИДНО
 ЗАВЕЩАНИЕ
 ЗА ВЪВЕЖДАНЕ
 НА ТЕХНИЧЕСКАТА
 ИНФРАСТРУКТУРА
 ЗА ПИ 73626.533.10
 ЗЕМЛИЩЕ НА ГР. ТЪРГОВИЩЕ
 3-0-45/10-002/005
 100%



КУИИ
 КАМАРА НА ИНЖЕНЕРИТЕ В ИНВЕСТИЦИОННОТО ПРОЕКТИРАНЕ
 ПЪЛНА ПРОЕКТИСНА ПРАВОСПОСОБНОСТ
 Регистрационен № 04741
 ИНЖ. ДИЯН
 ЦОНЕВ ДИМИТРОВ
 Подпис: [Signature]
 Част от проекта по удостоверение № ПИИ

КУИИ
 КАМАРА НА ИНЖЕНЕРИТЕ В ИНВЕСТИЦИОННОТО ПРОЕКТИРАНЕ
 ПЪЛНА ПРОЕКТИСНА ПРАВОСПОСОБНОСТ
 Регистрационен № 04722
 ИНЖ. РАДЕВ
 РАДЕВ РАДЕВ
 Подпис: [Signature]
 Част от проекта по удостоверение № ПИИ