ПУП- ПЛАН ЗА ЗАСТРОЯВАНЕ М 1: 1 000
за част от кв. 316, кв.Запад 2, гр.Търговище,
ВЪЗЛОЖИТЕЛ: "АВТОМАГИСТРАЛИ -ЧЕРНО МОРЕ"-АД-Шумен

ОПОРЕН ПЛАН
одобрен със Заповед З-О-42/12.05.2008год.

Проектно предложение
За изменение на ПУП-ПЗ

ОДОБРЯВАМ
Със Заповед №З-О-68 / 22.12.2017 г.

Д-р ДАРИН ДИМИТРОВ
Кмет на Община Търговище

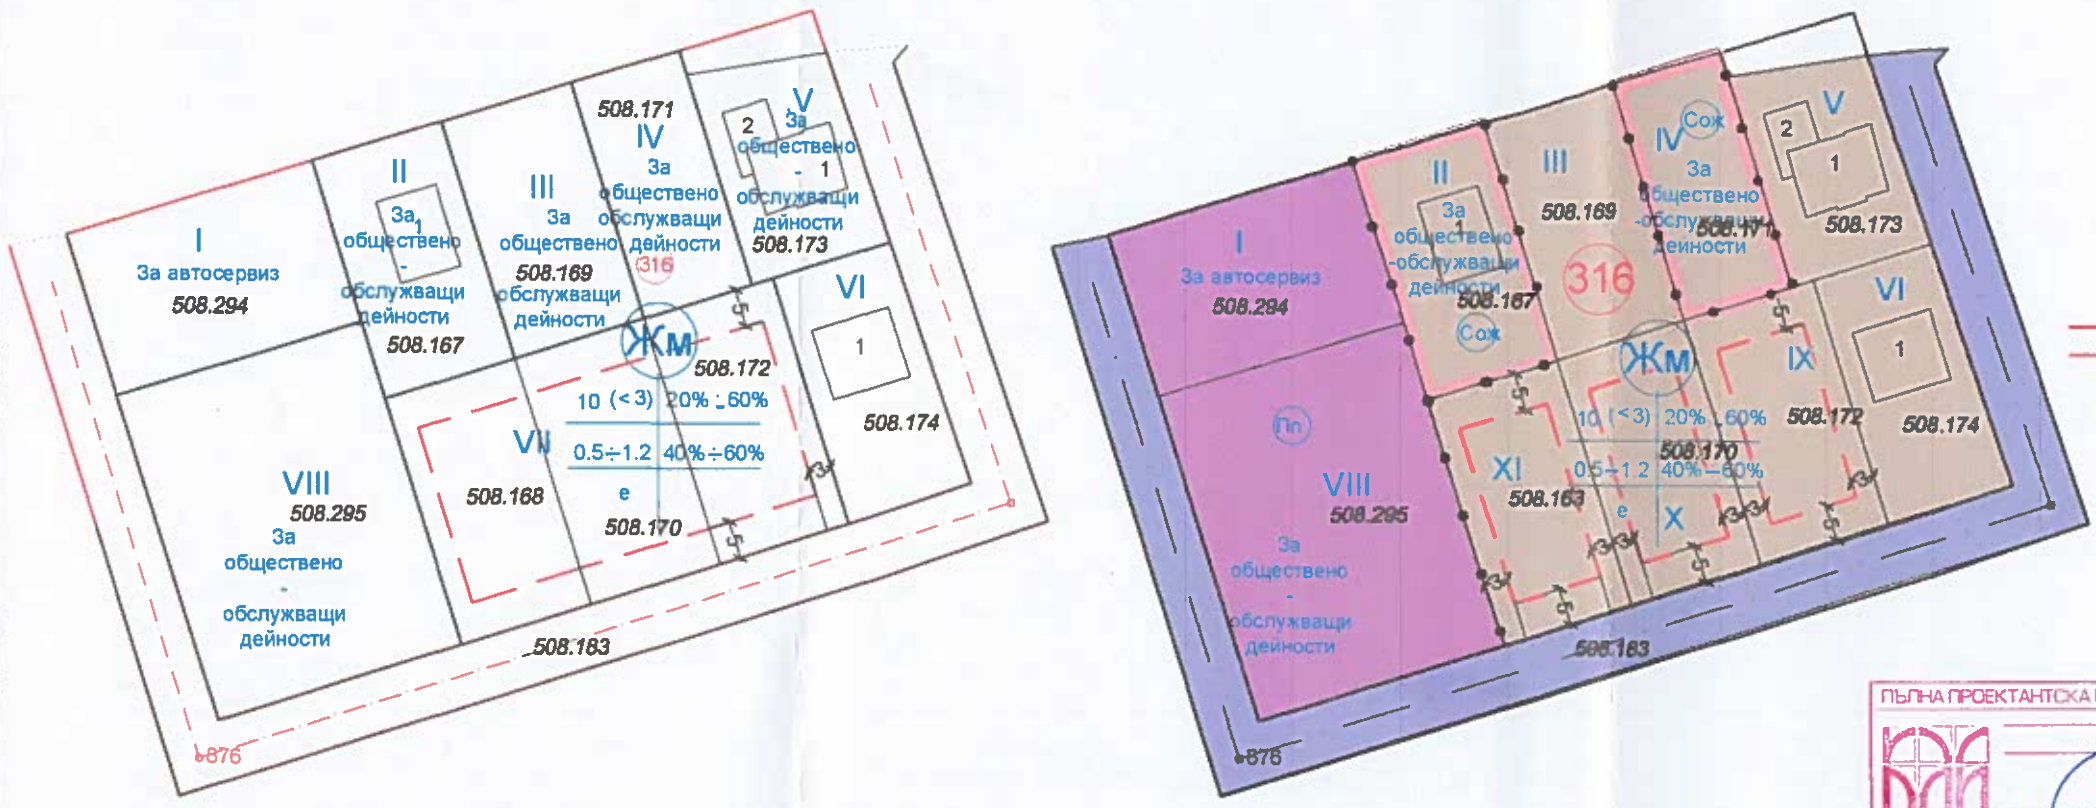

ЛЕГЕНДА
- Жм- устройствена жилищна зона с малкоетажно застрояване
- зона -Сож-/Обществено обсл. дейности/
- зона Пп-предимно производствени дености
- Съществуваща улица
- Ограничителни линии за застрояване
- Задължителни линии за застрояване
- Граница на промяна на режим на устройство и застрояване

ПЪЛНА ПРОЕКТАНТСКА ПРАВОСПОСОБНОСТ
арх. ГЕРГАНА В. ЦОНКОВА
Рег.№ 01
дата 2017 подпис

ПРОЕКТАНТ:
АРХ. ГЕРГАНА ЦОНКОВА

Номер на квартал	Номер на поземлен имот и / или на урегулиран поземлен имот	Устройствена зона	Поземлен имот с установено предназначение	Етажност (височина в м)			Градоустройствени параметри			Начин на застрояване			Забележка
				задължителна	максимална	възможна "от-до"	плътност на застрояване	К инт	минимална озеленена площ	Свободно-е	Свързано в два съседни имота-д	Свързано-с	
316	IX-168 X-170 XI-172	Жм	Жилищни нужди	-	<10	1-3 ет.	до 60	до 1,2	40%	е	-	-	-