

СТРОЙСТВЕНА СХЕМА

за външно електрозахранване на обект.

Стационарна контролна единица № 1071 на електронна система за събиране на таксите за ползване на републиканската пътна мрежа

Координатна система 2005-Кадрастрална

ЕКАТТЕ: 03037, общ. Гърговцище, обл. Гърговцище

Електромерно табло тип 1М-11, монтирано на съществуващ стоманенообетонен стълб №40 от клон 3 на въздушна мрежа ниска напрежение към ПП 2 Бачево, съгласно предварителен договор за приюджитаване ПУПРОК-6234-ДПВОН-3666/02.12.2019г. от "Електрозахранвателение Север" ЕАД

ЛЕГЕНДА:

- цифрово полне от действителен регуляционен план
- цифрово полне от действителна кадастрална карта
- строителни граници на урбанизирана територия
- 3 kV

ПРОЕКТИРНО ТРАСЕ ПОДЗЕМЕН ЕЛЕКТРОПРОВОД НН 1kV

Координати на чулите на трасето на електропровода

Координатна система 2005		X	Y
№		X	Y
1		4787798.236	593974.725
2		4787813.124	593954.140
3		4787827.002	593953.125
4		4787843.988	593910.222
5		4787848.010	593905.316
6		4787853.309	593903.684
7		4787863.882	593907.534
8		4787869.293	593910.697


ОДЪВРЕТНО РЕШЕНИЕ № 28
 ДНО ПРОТОКОЛ № 25 / 29.07.2020
 ОБЩИНСКИ СЪВЕТ - гр. ГЪРГОВЦИЩЕ

КАЧЕСТВО
 Сигурност ППГ

Частта на проекта по урбанизиране за ПРСТ

КАЧЕСТВО НА ИНИЦИАТИВАТА В ИНВЕСТИЦИОННОТО ПРОЕКТИВАНЕ
 ПЪЛНА ПРОЕКТИВНА ПРАВОМОЩНОСТ
 Регистрационен № 00824
 ИНИК ХРИСТО БОЖИНОВ

Подпис: _____
 МАСШТАБ: 1:500

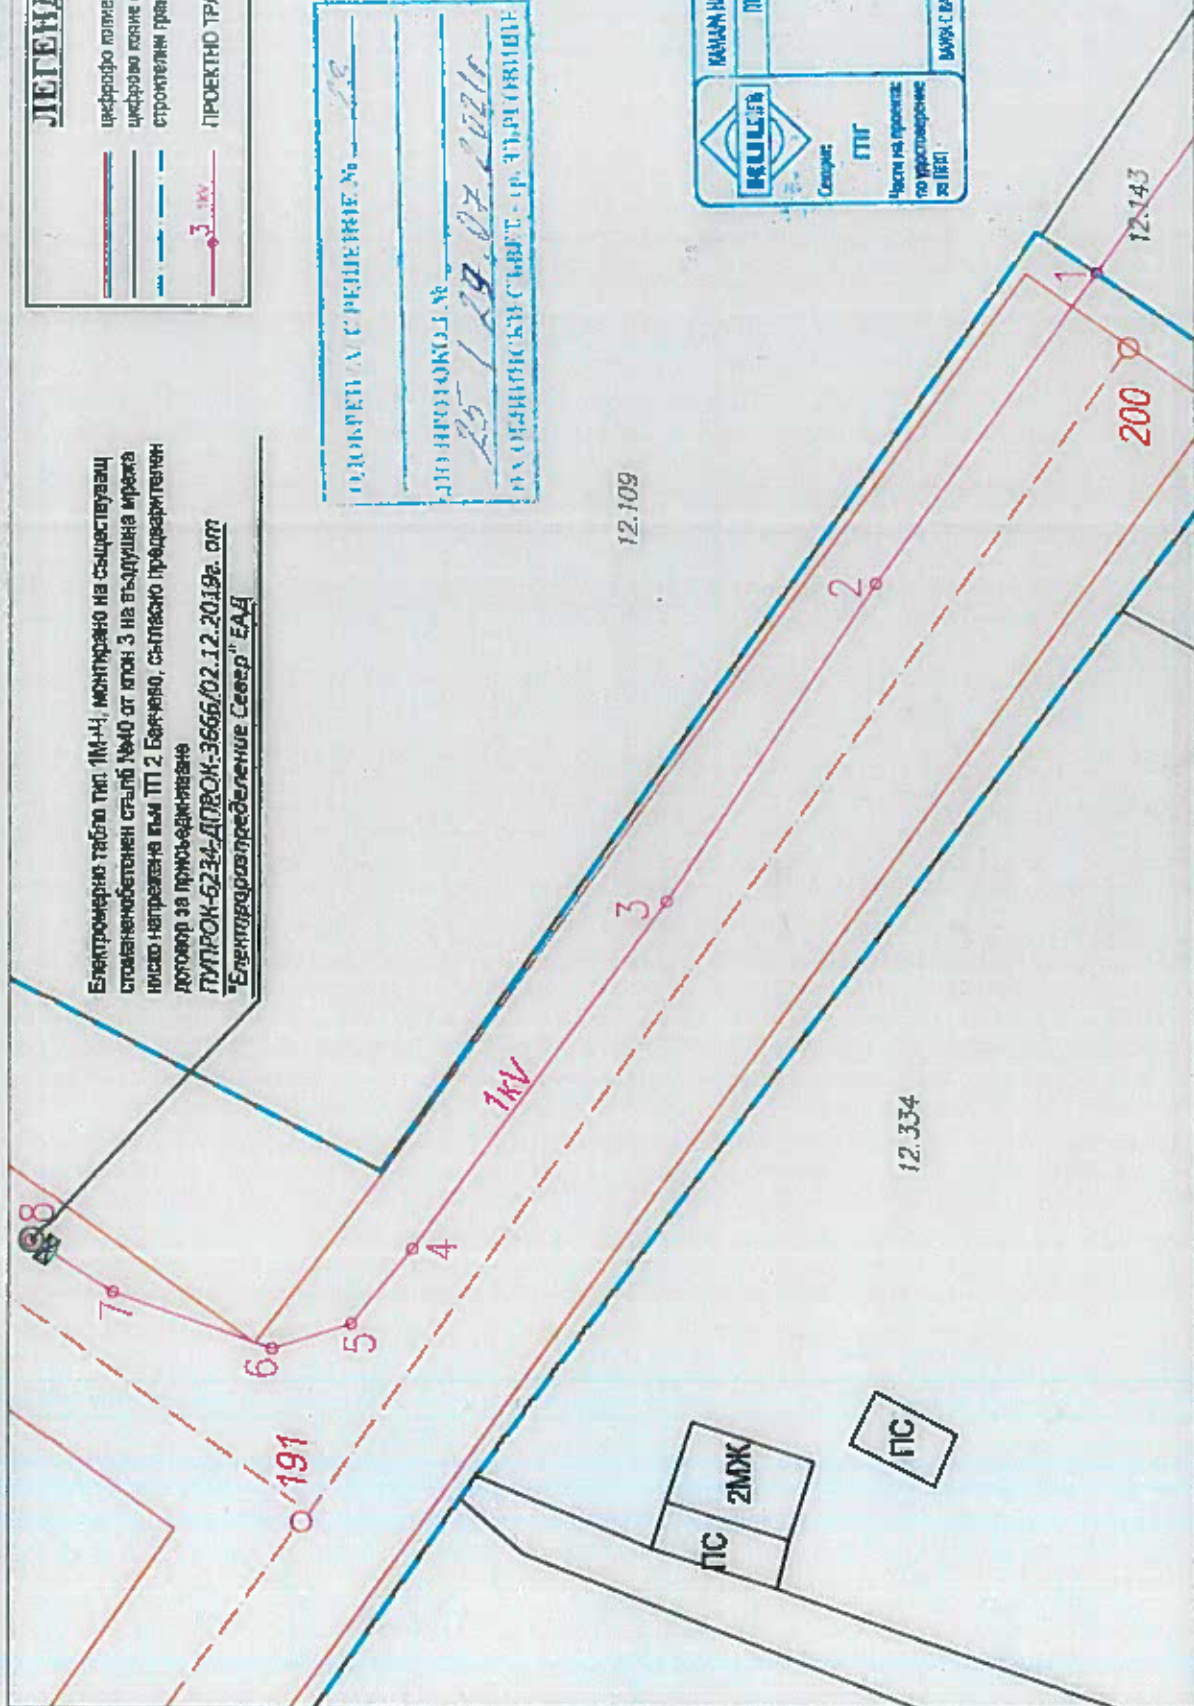




Дължина на отклонение от основна
заград-шар за кабелна линия ПН ПУ:

1. През ул.чича мрежа с осеве точки №184, №191 и №200, с. Бачково, общ. Търговище L = 108 м

Имот	НТИ на имота	Площ на сервитута в кв. м	Дължина на кабелна линия в м	Вид на собственост
Улична мрежа с осеве точки №184, №191 и №200, с. Бачково, общ. Търговище	Улица	0,229	108	Общинска

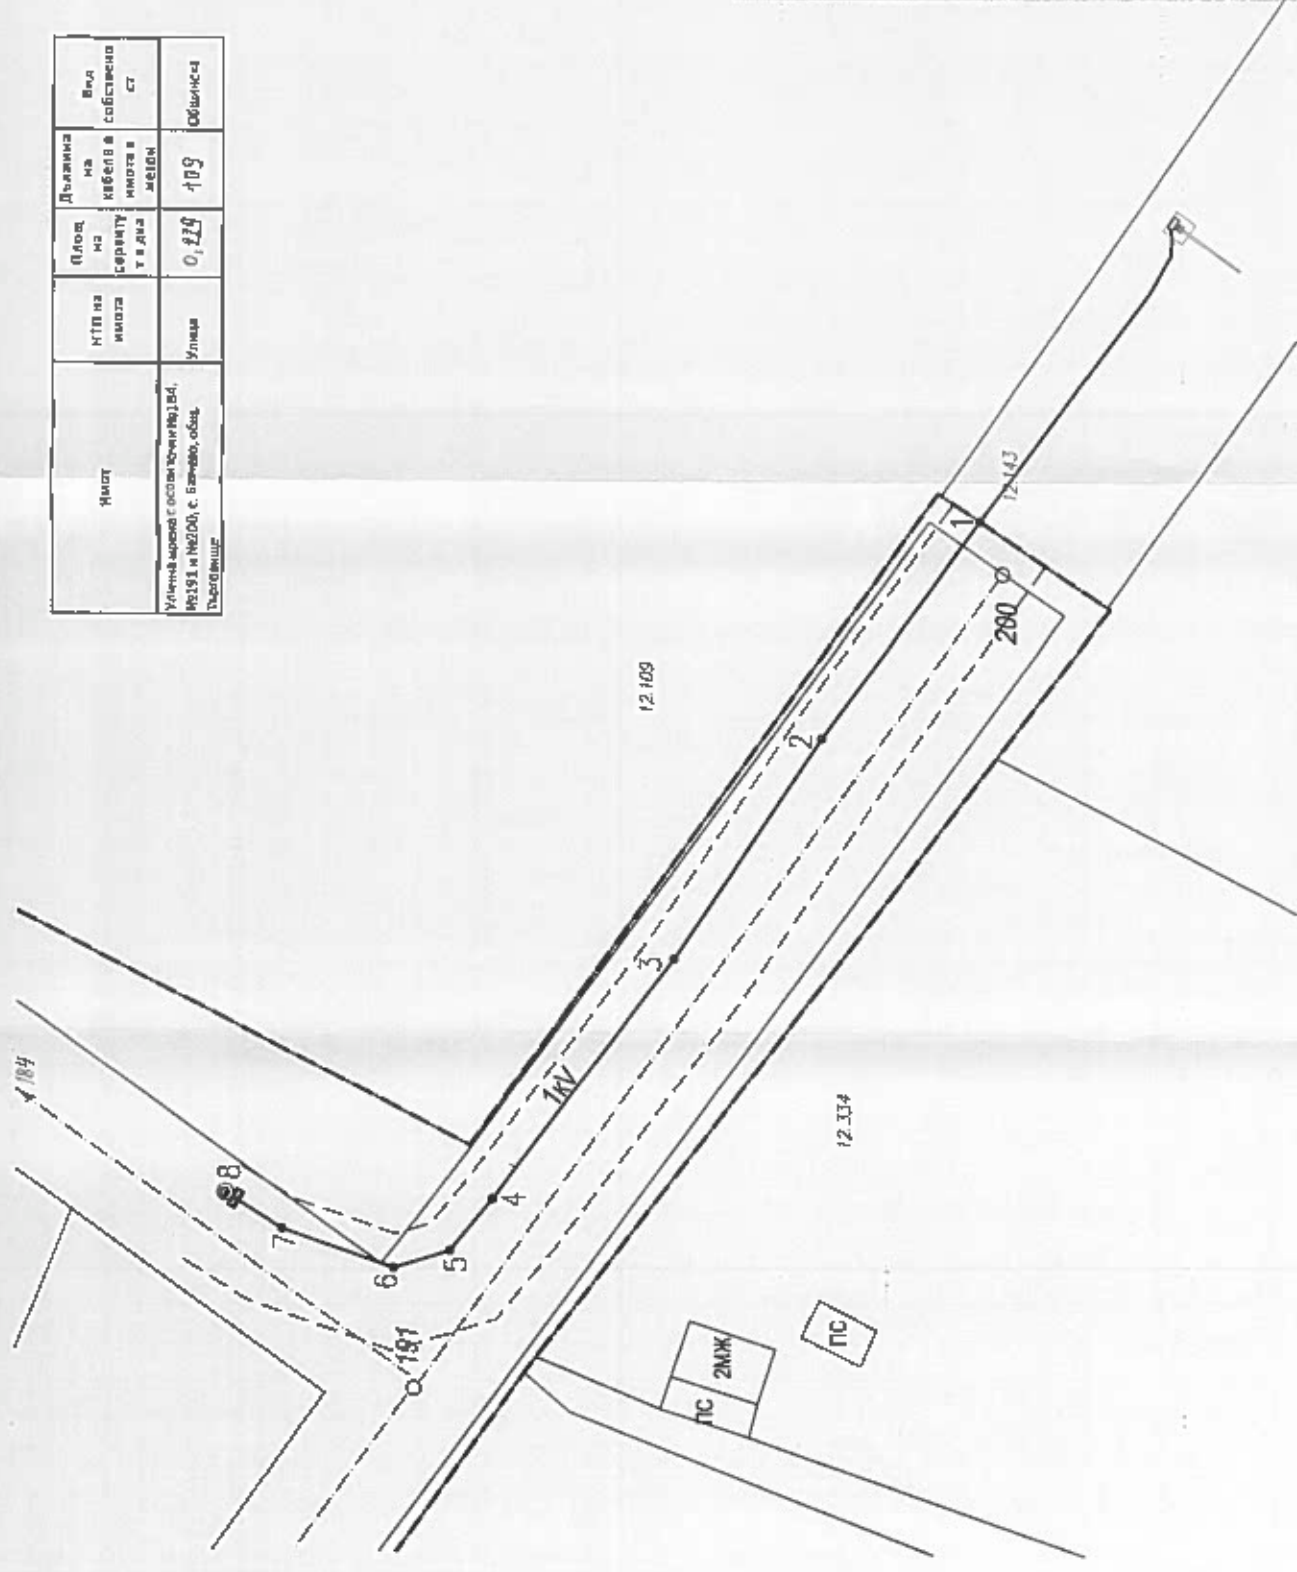

Разработчик:	Агенция "Поста и телекомуникации" София 1005 бул. "Маяковски" №3
Изпълнител:	Kapsch Telematik Technologies Bulgaria ул. "Панорама София" №5 1766 София
Проектирант:	ИТА Интерсервис ООД ул. "Панорама София" №5 1766 София




